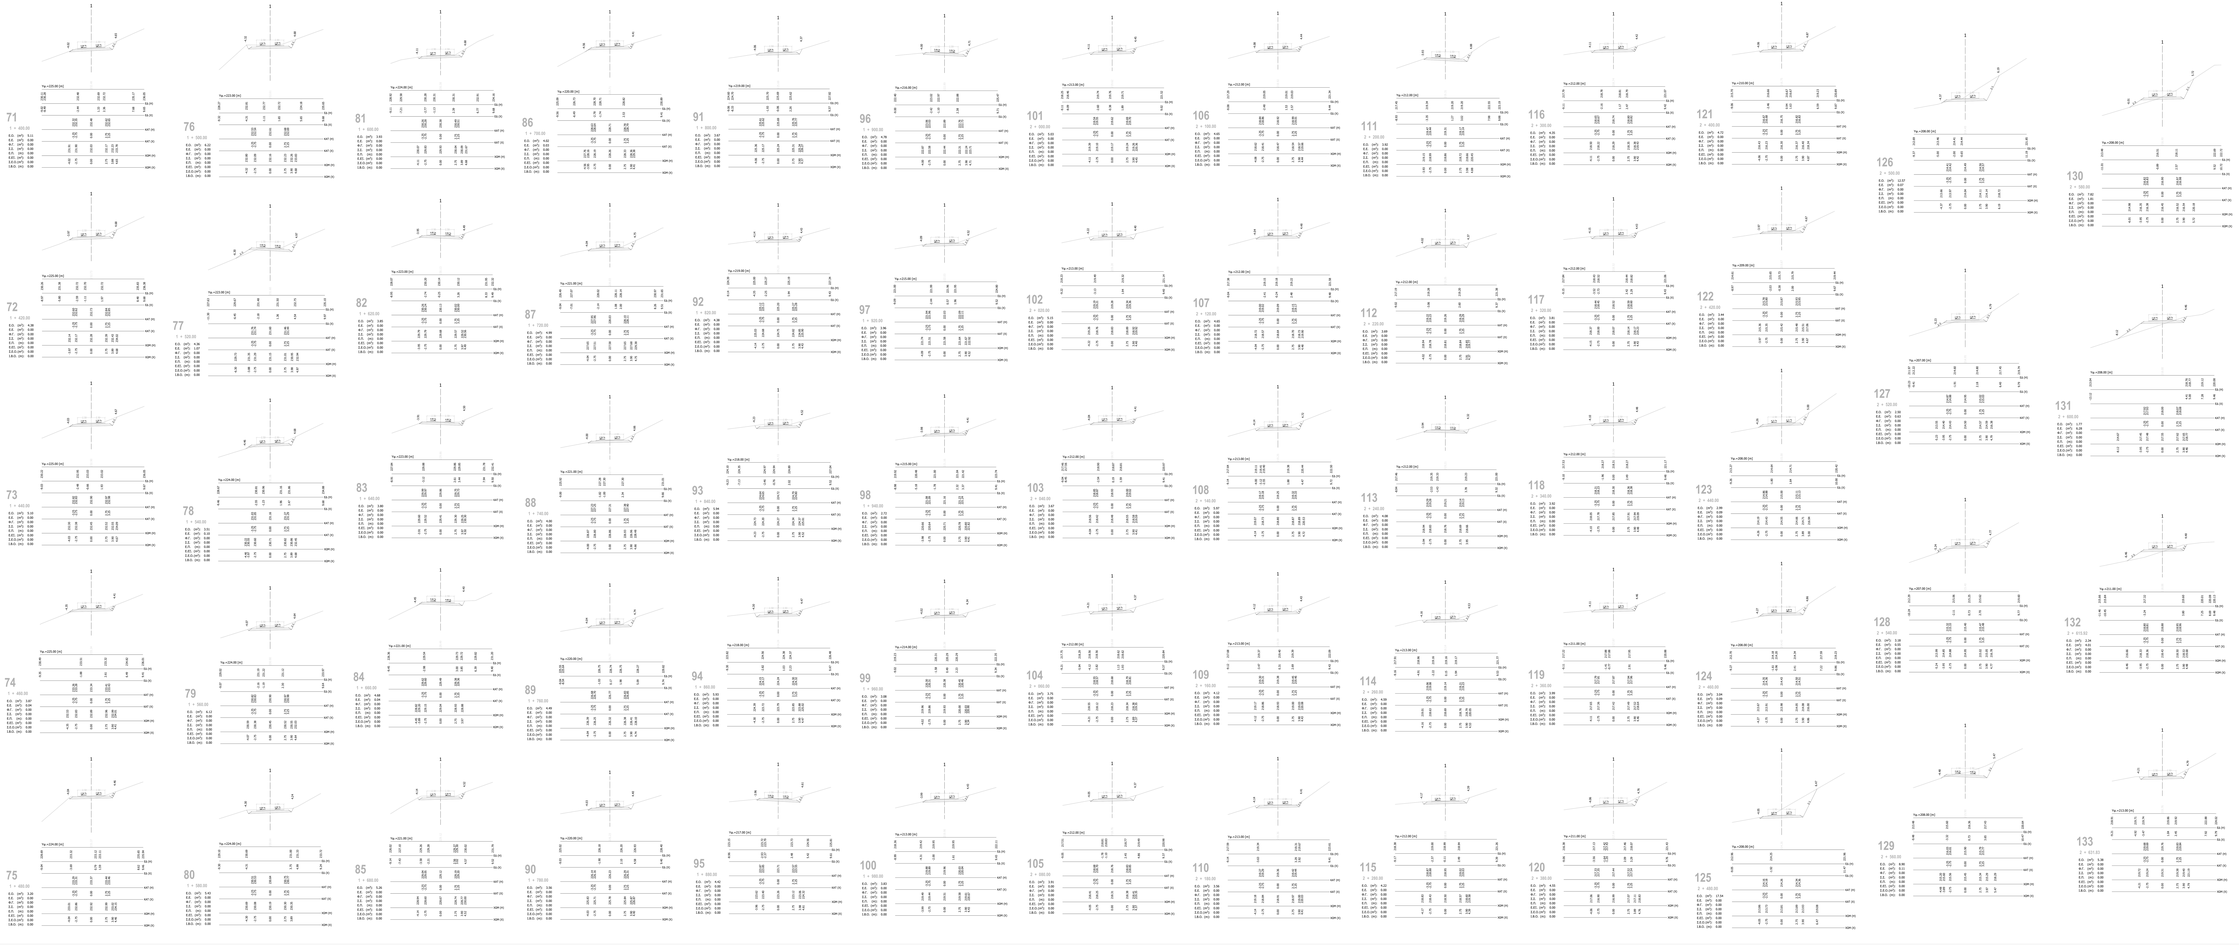


GEORGIOS NAOUM

Digitally signed by GEORGIOS NAOUM
Date: 2020.09.30 10:30:34 +03'00'

ΕΛΛΗΝΙΚΗ ΔΗΜΟΚΡΑΤΙΑ
ΠΕΡΙΦΕΡΕΙΑ ΗΠΕΙΡΟΥ
ΔΗΜΟΣ ΔΩΔΩΝΗΣ ΙΩΑΝΝΙΝΩΝ
ΤΜΗΜΑ ΤΕΧΝΙΚΩΝ ΥΠΗΡΕΣΙΩΝ

" Βελτίωση - ασφαλτόστρωση αγροτικού δρόμου από Πλάτανόχωρι Μπότσαρη έως Σαρδιανά "
ΜΕΛΕΤΗ ΟΔΟΠΟΙΙΑΣ

Σχέδιο:

ΔΙΑΤΟΜΕΣ ΟΛΟΥ

ΤΜΗΜΑ ΤΕΧΝΙΚΩΝ ΥΠΗΡΕΣΙΩΝ ΔΗΜΟΥ ΔΩΔΩΝΗΣ

ΣΥΝΤΑΞΑΝΤΕΣ

Ο ΣΥΝΤΑΞΑΣ

ΡΟΥΣΟΠΟΥΛΟΣ ΧΑΡΗΣ
ΠΟΛΙΤΙΚΟΣ ΜΗΧΑΝΙΚΟΣ Τ.Ε.

ΘΕΩΡΗΘΗΚΕ

Ο ΑΝΤΙΠΕΡΙΦΕΡΕΙΑΚΟΣ ΤΜΗΜΑΤΟΣ ΤΕΧΝΙΚΩΝ ΥΠΗΡΕΣΙΩΝ

ΓΙΩΡΓΟΣ ΝΑΟΥΜ
ΠΟΛΙΤΙΚΟΣ ΜΗΧΑΝΙΚΟΣ Τ.Ε.

Κλίμακα	Αριθμός Σχεδίου	Ημερομηνία
1:200	Δ.02	ΟΚΤΩΒΡΙΟΣ 2017