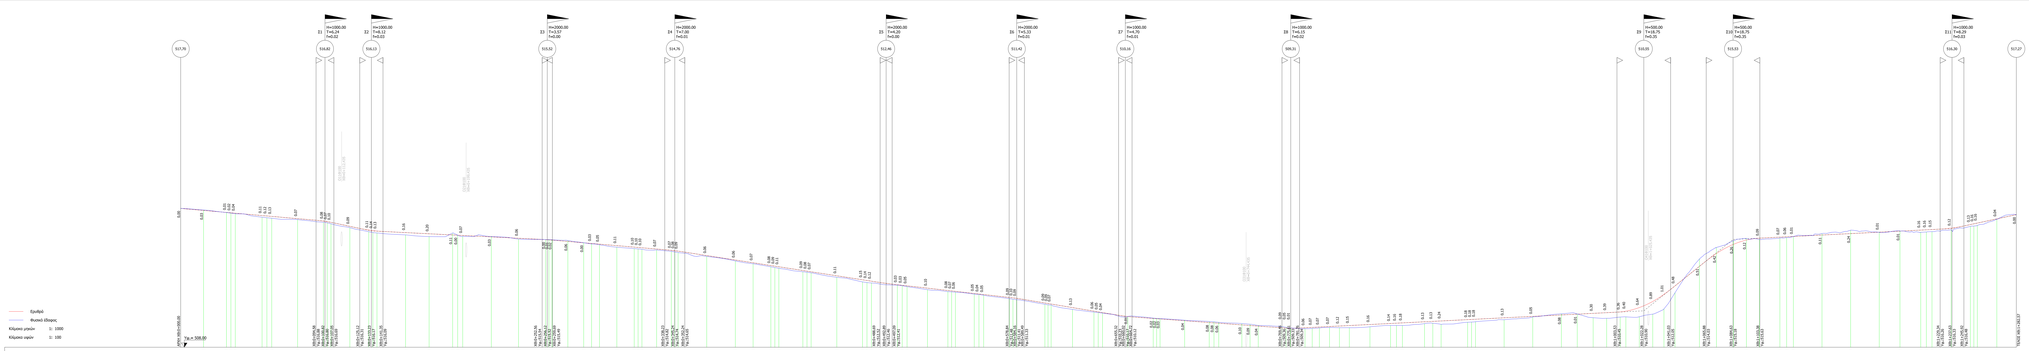

ΕΛΛΗΝΙΚΗ ΔΗΜΟΚΡΑΤΙΑ
ΠΕΡΙΦΕΡΕΙΑ ΗΠΕΙΡΟΥ
ΠΕΡΙΦΕΡΕΙΑΚΗ ΕΝΟΤΗΤΑ ΙΩΑΝΝΙΝΩΝ
ΔΗΜΟΣ ΔΩΔΩΝΗΣ
ΤΜΗΜΑ ΤΕΧΝΙΚΩΝ ΥΠΗΡΕΣΙΩΝ

Έργο:

"ΒΕΛΤΙΩΣΗ-ΑΣΦΑΛΤΟΣΤΡΩΣΗ ΑΓΡΟΤΙΚΩΝ ΔΡΟΜΩΝ ΑΥΓΟΥ ΚΑΙ ΚΡΥΦΟΒΟΥ ΔΗΜΟΥ ΔΩΔΩΝΗΣ"

Σχέδιο:

ΜΗΚΟΤΟΜΗ ΟΔΟΥ 1

Επιβλέπουσα Υπηρεσία: ΤΜΗΜΑ ΤΕΧΝΙΚΩΝ ΥΠΗΡΕΣΙΩΝ ΔΗΜΟΥ ΔΩΔΩΝΗΣ

ΕΛΕΓΧΘΗΚΕ: GEORGIOS NAOUM 19.10.2022 11:37

ΘΕΩΡΗΘΗΚΕ: ΣΥΝΤΑΧΘΗΚΕ - ΘΕΩΡΗΘΗΚΕ Ο ΑΝΤΙΠΡΟΣΩΠΕΥΟΝΤΑΣ ΤΟ ΣΤΕΛΕΧΟΣ ΤΜΗΜΑ ΤΟΥΣ ΤΕΧΝΙΚΩΝ ΥΠΗΡΕΣΙΩΝ

ΝΑΟΥΜ ΓΕΩΡΓΙΟΣ
ΠΟΛ. ΜΗΧΑΝΙΚΟΣ Τ.Ε.

Κλίμακα	Αριθμός Σχεδίου	Ημερομηνία
1:1000	Μ.01	ΦΕΒΡΟΥΑΡΙΟΣ 2022