

ΕΛΛΗΝΙΚΗ ΔΗΜΟΚΡΑΤΙΑ
ΠΕΡΙΦΕΡΕΙΑ ΗΠΕΙΡΟΥ
ΠΕΡΙΦΕΡΕΙΑΚΗ ΕΝΟΤΗΤΑ ΙΩΑΝΝΙΝΩΝ
ΔΗΜΟΣ ΔΟΔΩΝΗΣ
ΤΜΗΜΑ ΤΕΧΝΙΚΩΝ ΥΠΗΡΕΣΙΩΝ

Έργο:

"ΒΕΛΤΙΩΣΗ-ΑΣΦΑΛΤΟΣΤΡΩΣΗ ΑΓΡΟΤΙΚΩΝ ΔΡΟΜΩΝ ΑΒΓΟΥ ΚΑΙ ΚΡΥΦΟΒΟΥ ΔΗΜΟΥ ΔΟΔΩΝΗΣ"

Σχέδιο:

ΣΩΛΗΝΩΤΟΣ ΑΓΩΓΟΣ

ΜΕΛΕΤΗ ΟΔΟΠΟΙΙΑΣ


Επιβλέπωνας Υπηρεσία: ΤΜΗΜΑ ΤΕΧΝΙΚΩΝ ΥΠΗΡΕΣΙΩΝ ΔΗΜΟΥ ΔΟΔΩΝΗΣ

ΕΛΕΓΧΘΗΚΕ	ΣΥΝΤΑΞΘΗΚΕ - ΘΕΩΡΗΘΗΚΕ Ο ΑΝΤΙΣΤΡΟΦΟΙΣ ΤΜΗΜΑ ΤΕΧΝΙΚΩΝ ΥΠΗΡΕΣΙΩΝ ΝΑΟΥΜ ΓΕΩΡΓΙΟΣ ΠΟΛ. ΜΗΧΑΝΙΚΟΣ Τ.Ε.	Ημερομηνία
-----------	--	------------

ΘΕΩΡΗΘΗΚΕ	ΕΛΕΓΧΘΗΚΕ
-----------	-----------

Κλίμακα	Αριθμός Σχεδίου	Ημερομηνία
1:50	T.01	ΦΕΒΡΟΥΑΡΙΟΣ 2022

ΤΥΠΙΚΗ ΔΙΑΤΟΜΗ ΑΓΩΓΟΥ

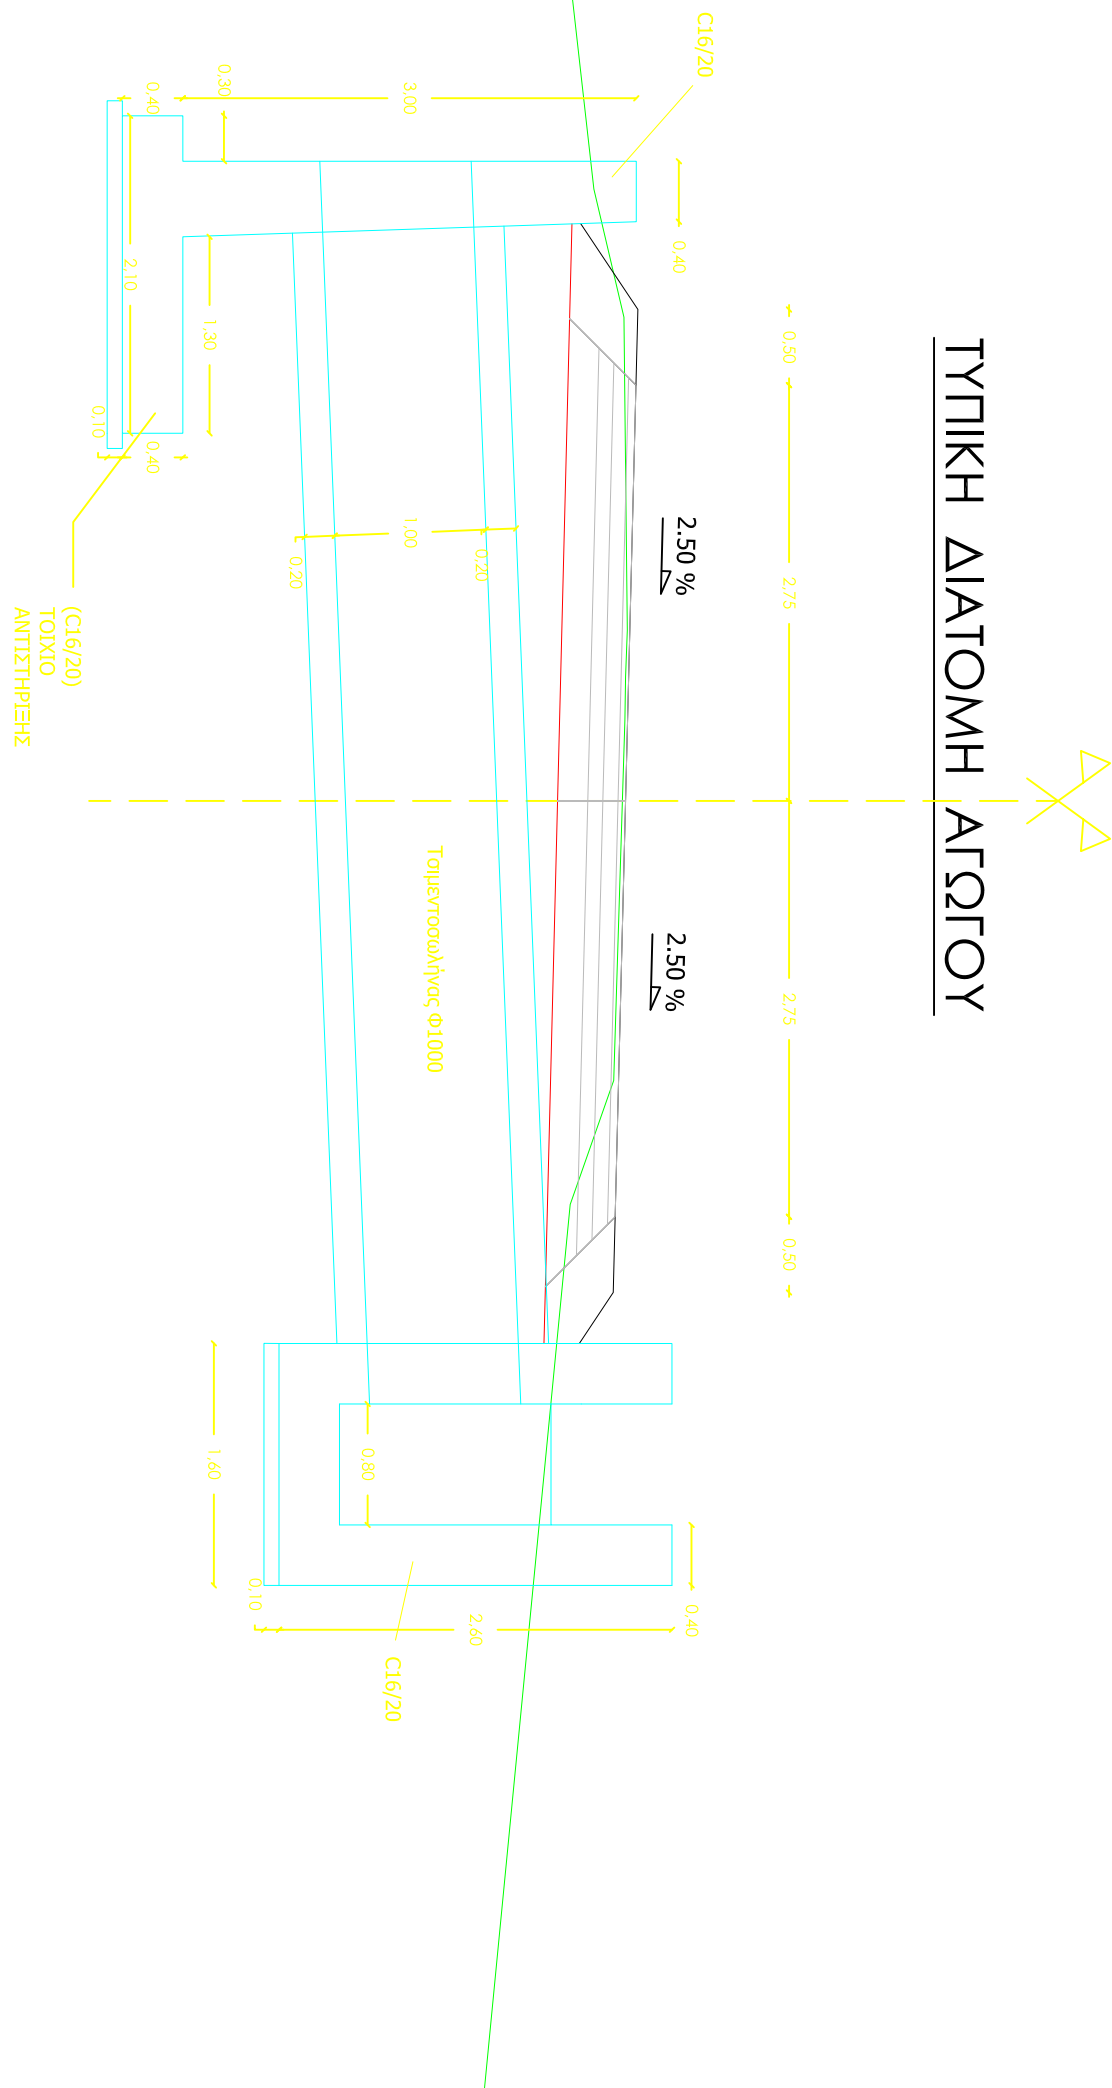

ΤΥΠΙΚΗ ΔΙΑΤΟΜΗ ΣΚΑΜΑΤΟΣ

