



ΤΥΠΙΚΗ ΔΙΑΤΟΜΗ ΑΓΡΟΤΙΚΗΣ ΟΔΟΥ Α [η2]

[Κλ. 1:25]

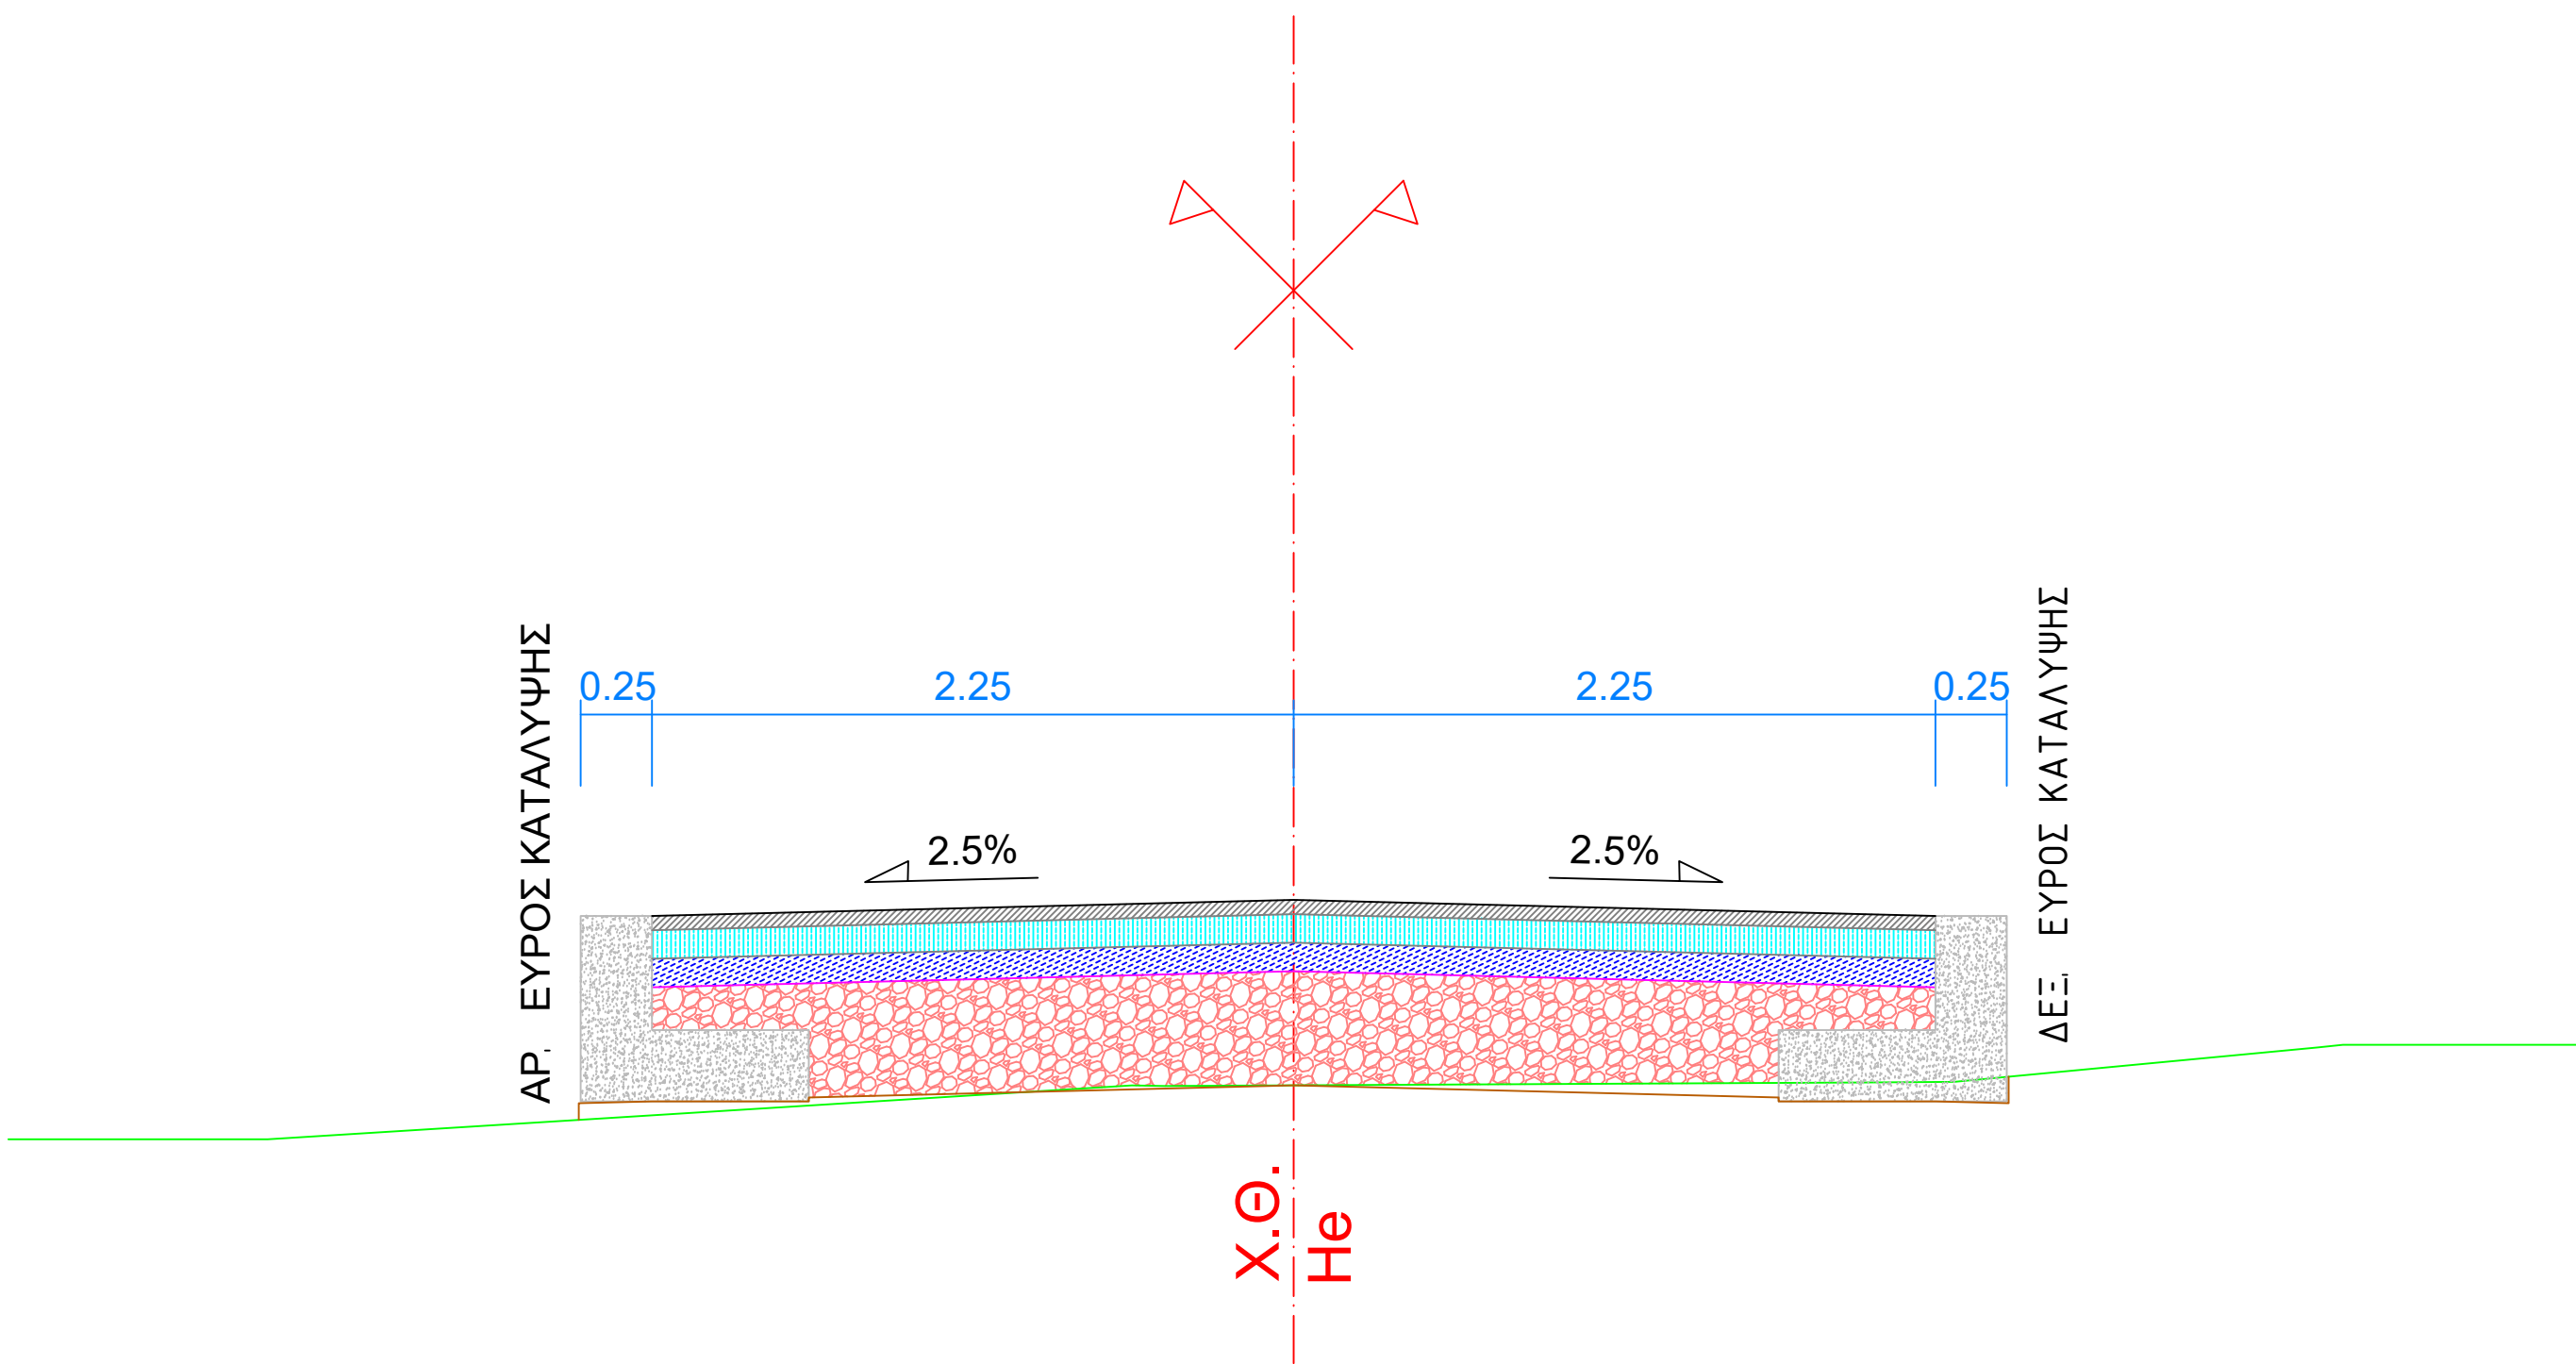


ΤΥΠΙΚΗ ΔΙΑΤΟΜΗ ΑΓΡΟΤΙΚΗΣ ΟΔΟΥ Β [η2]


[Κλ. 1:25]

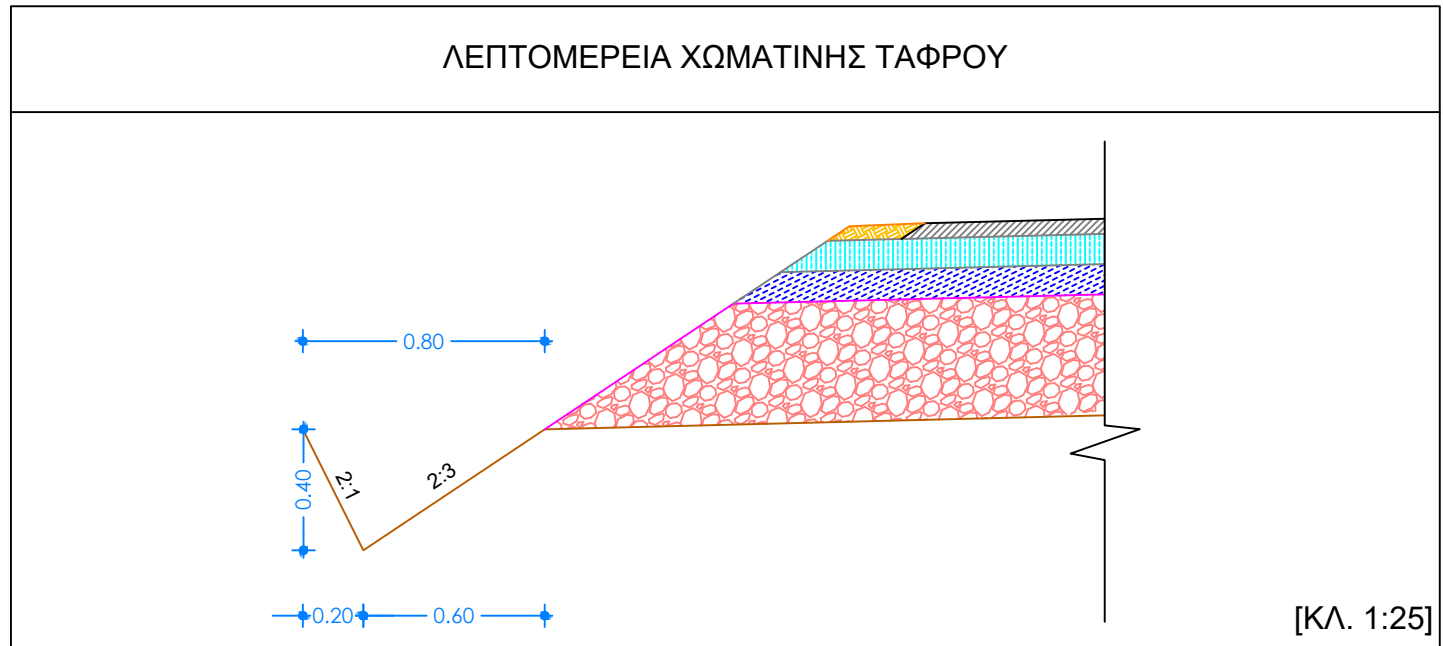


ΛΕΠΤΟΜΕΡΕΙΑ ΧΩΜΑΤΙΝΗΣ ΤΑΦΡΟΥ

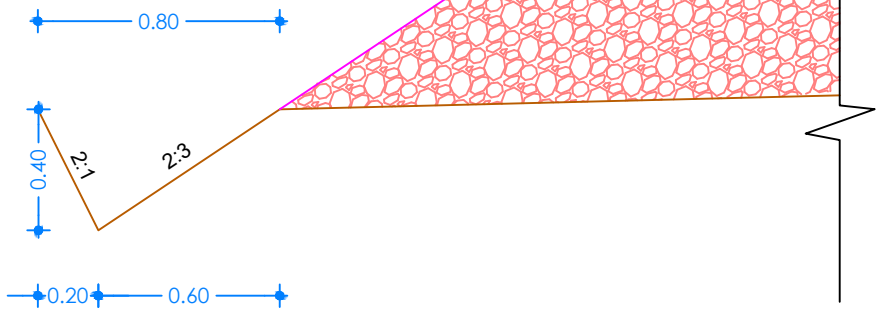


[Κλ. 1:25]

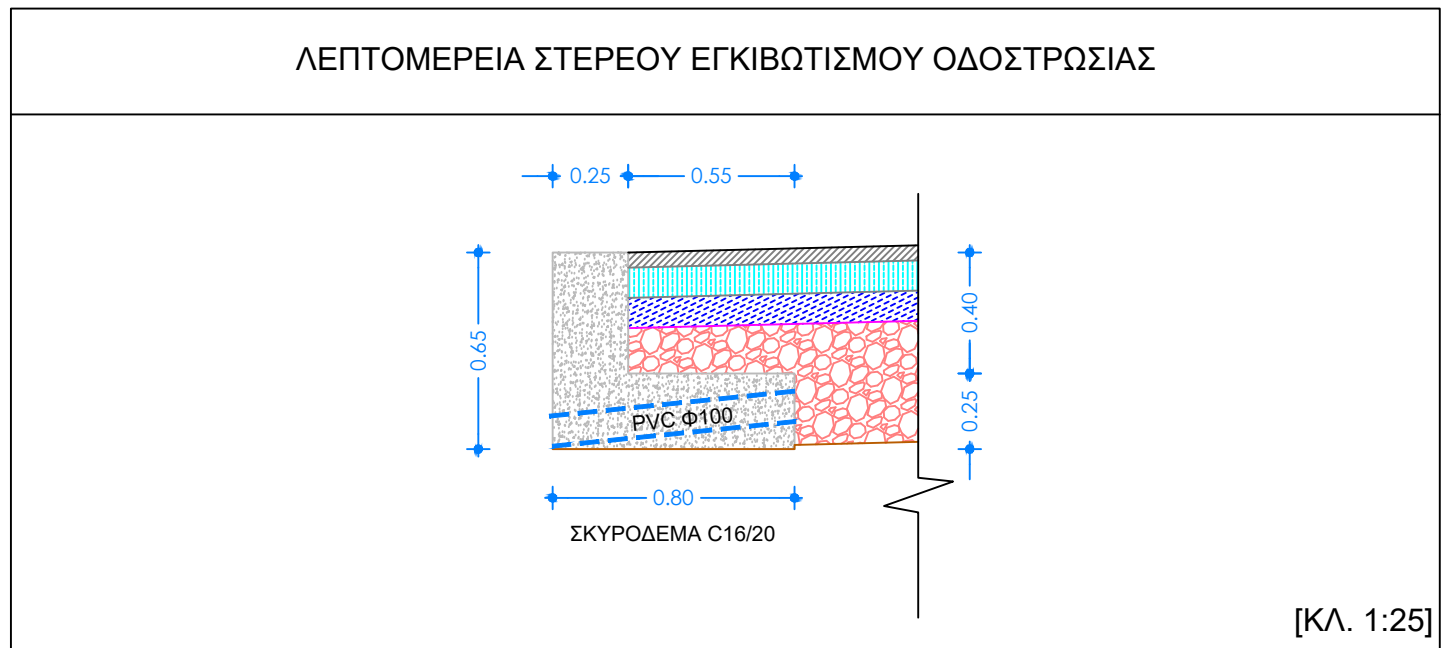


ΛΕΠΤΟΜΕΡΕΙΑ ΣΤΕΡΕΟΥ ΕΓΚΙΒΩΤΙΣΜΟΥ ΟΔΟΣΤΡΩΣΙΑΣ

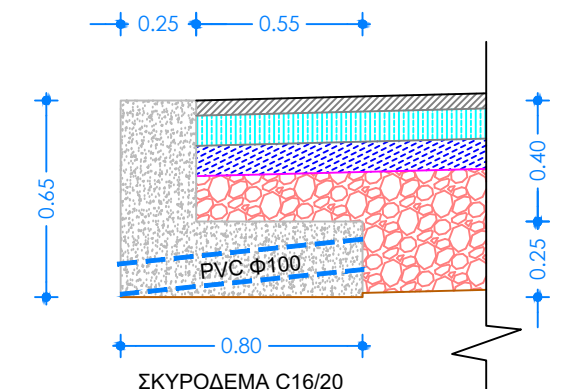


[Κλ. 1:25]

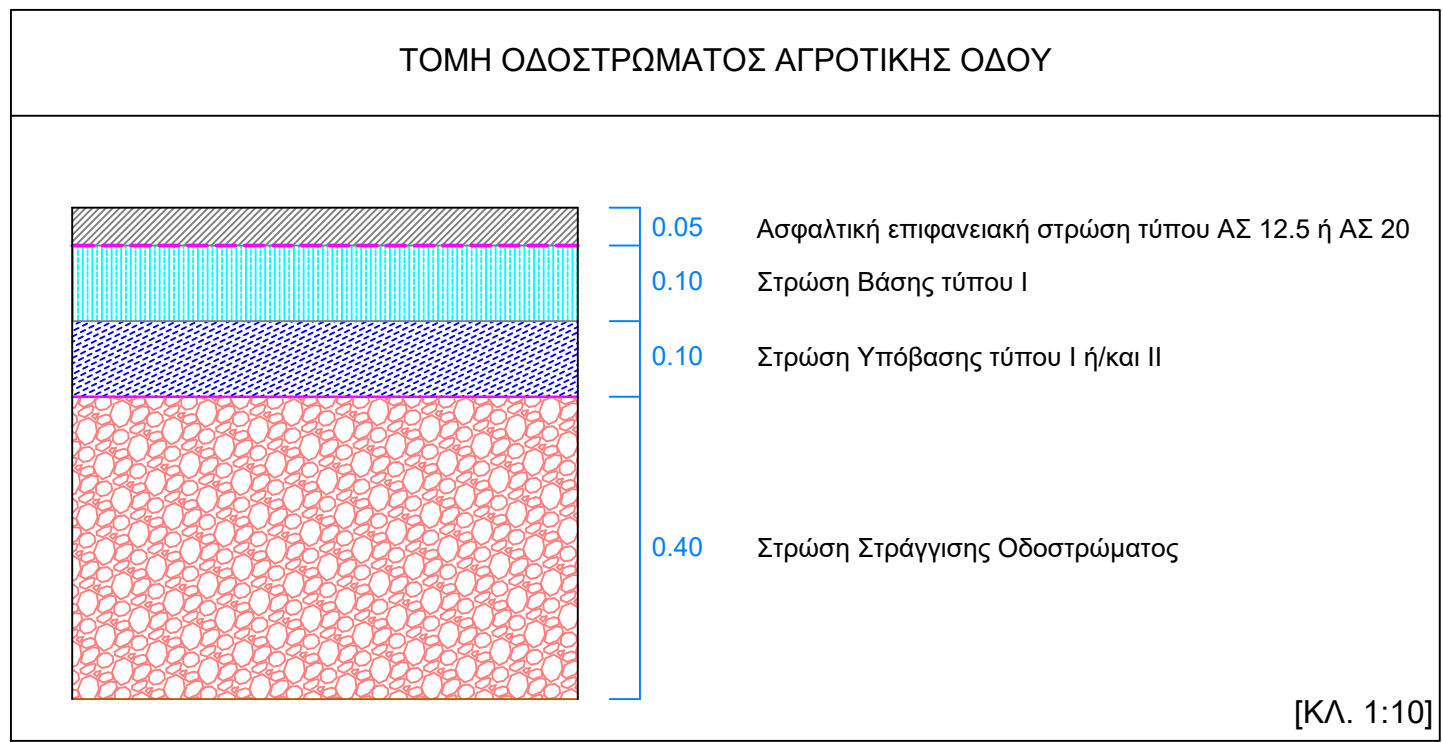


ΤΟΜΗ ΟΔΟΣΤΡΩΜΑΤΟΣ ΑΓΡΟΤΙΚΗΣ ΟΔΟΥ

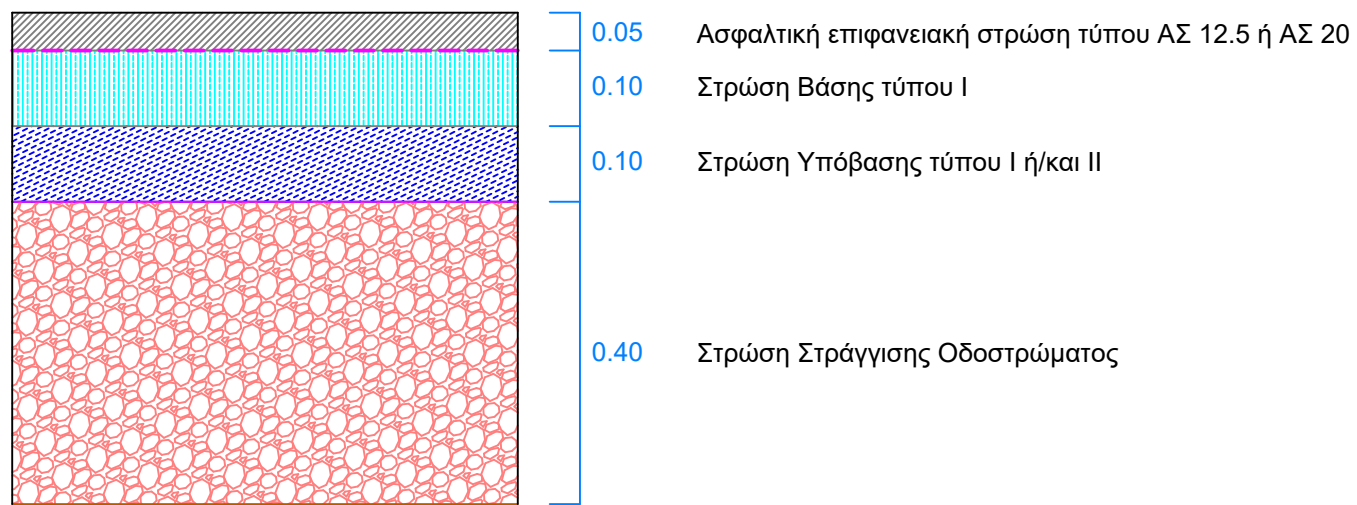

[Κλ. 1:10]

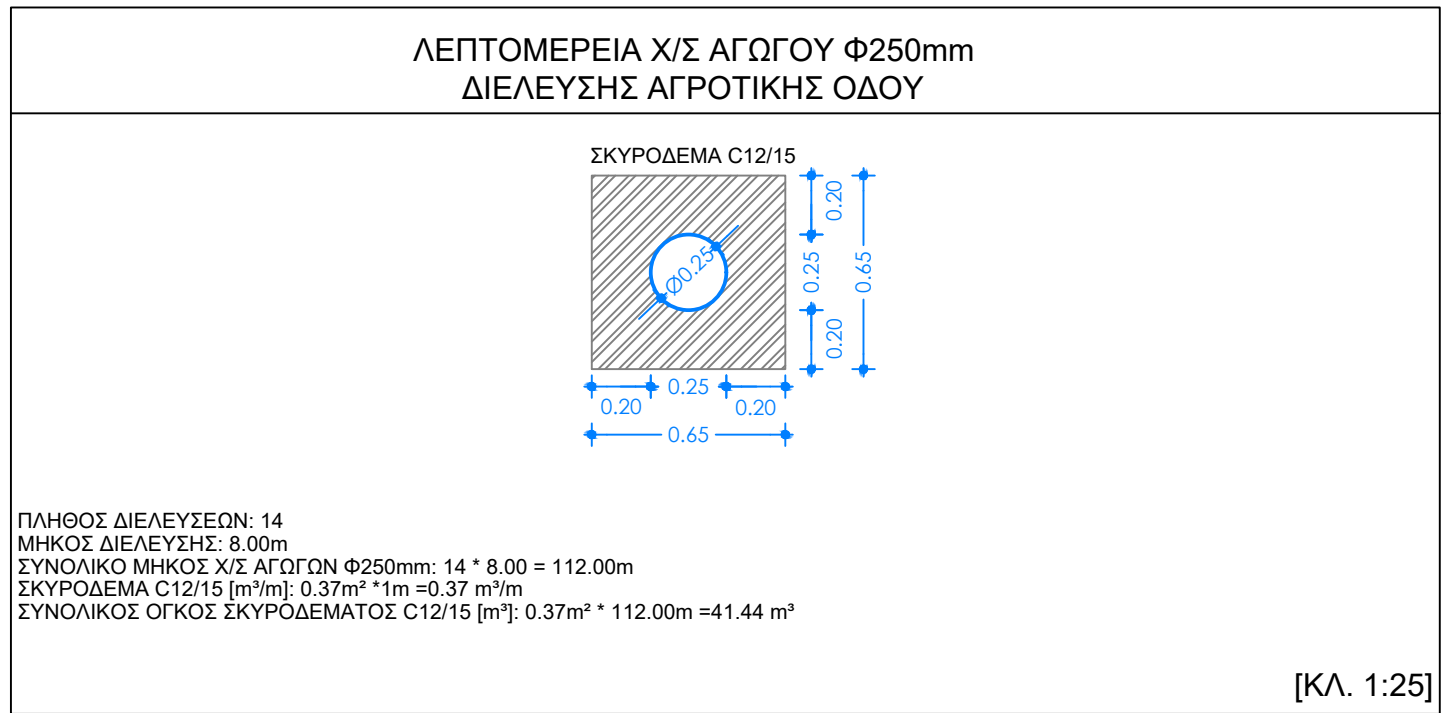

ΛΕΠΤΟΜΕΡΕΙΑ Χ/Σ ΑΓΩΓΟΥ Φ250mm
ΔΙΕΛΕΥΣΗΣ ΑΓΡΟΤΙΚΗΣ ΟΔΟΥ

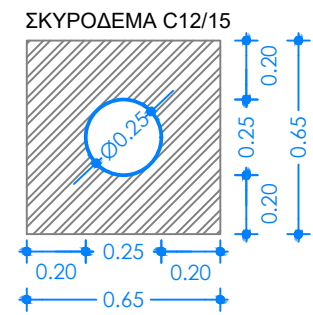

ΠΛΗΘΟΣ ΔΙΕΛΕΥΣΕΩΝ: 14
ΜΗΚΟΣ ΔΙΕΛΕΥΣΗΣ: 8.00m
ΣΥΝΟΛΙΚΟ ΜΗΚΟΣ Χ/Σ ΑΓΩΓΩΝ Φ250mm: 14 * 8.00 = 112.00m
ΣΚΥΡΟΔΕΜΑ C12/15 [m³/m]: 0.37m³ * 1m = 0.37 m³/m
ΣΥΝΟΛΙΚΟΣ ΟΓΚΟΣ ΣΚΥΡΟΔΕΜΑΤΟΣ C12/15 [m³]: 0.37m³ * 112.00m = 41.44 m³

[Κλ. 1:25]

ΕΛΛΗΝΙΚΗ ΔΗΜΟΚΡΑΤΙΑ ΠΕΡΙΦΕΡΕΙΑ ΗΠΕΙΡΟΥ ΔΗΜΟΣ ΔΩΔΩΝΗΣ				
ΕΡΓΟ: "ΒΕΛΤΙΩΣΗ - ΑΣΦΑΛΤΟΣΤΡΩΣΗ ΑΓΡΟΤΙΚΟΥ ΔΡΟΜΟΥ ΣΤΗΝ ΚΟΙΝΟΤΗΤΑ ΕΠΙΣΚΟΠΙΚΟΥ"		ΤΕΧΝΙΚΟΣ ΕΛΕΓΧΟΣ ΑΠΟ :		
		ΟΝΟΜΑ	ΥΠΟΓΡΑΦΗ	
		ΗΜΕΡΟΜΗΝΙΑ :		
		ΕΓΚΡΙΘΗΚΕ ΑΠΟ :		
ΟΝΟΜΑ	ΥΠΟΓΡΑΦΗ			
ΗΜΕΡΟΜΗΝΙΑ :				
D				
C				
B				
A	ΜΑΡ. 2022			Πρώτη Υποβολή
ΕΚΔΟΣΗ	ΗΜ/ΝΙΑ	ΟΝΟΜΑ	ΥΠΟΓΡΑΦΗ	ΠΕΡΙΓΡΑΦΗ
		Ο ΜΕΛΕΤΩΝ		
ΜΕΛΕΤΗ: "ΑΓΡΟΤΙΚΗ ΟΔΟΠΟΪΑ Τ.Κ. ΕΠΙΣΚΟΠΙΚΟΥ"				
ΘΕΜΑ: ΤΥΠΙΚΕΣ ΔΙΑΤΟΜΕΣ & ΤΥΠΙΚΑ ΣΧΕΔΙΑ		ΑΡ. ΣΧΕΔΙΟΥ:		
		ΤΔ1		
		ΚΛΙΜΑΚΑ 1:25 & 1:10		
ΕΚΠΟΝΗΣΗ ΜΕΛΕΤΗΣ:		Συντάχθηκε - Θεωρήθηκε Ο Αν/της Προϊστάμενος Τμ. Τεχνικών Υπηρεσιών Ναούμ Γεώργιος Πολ. Μηχ. Τ.Ε.Ε.		