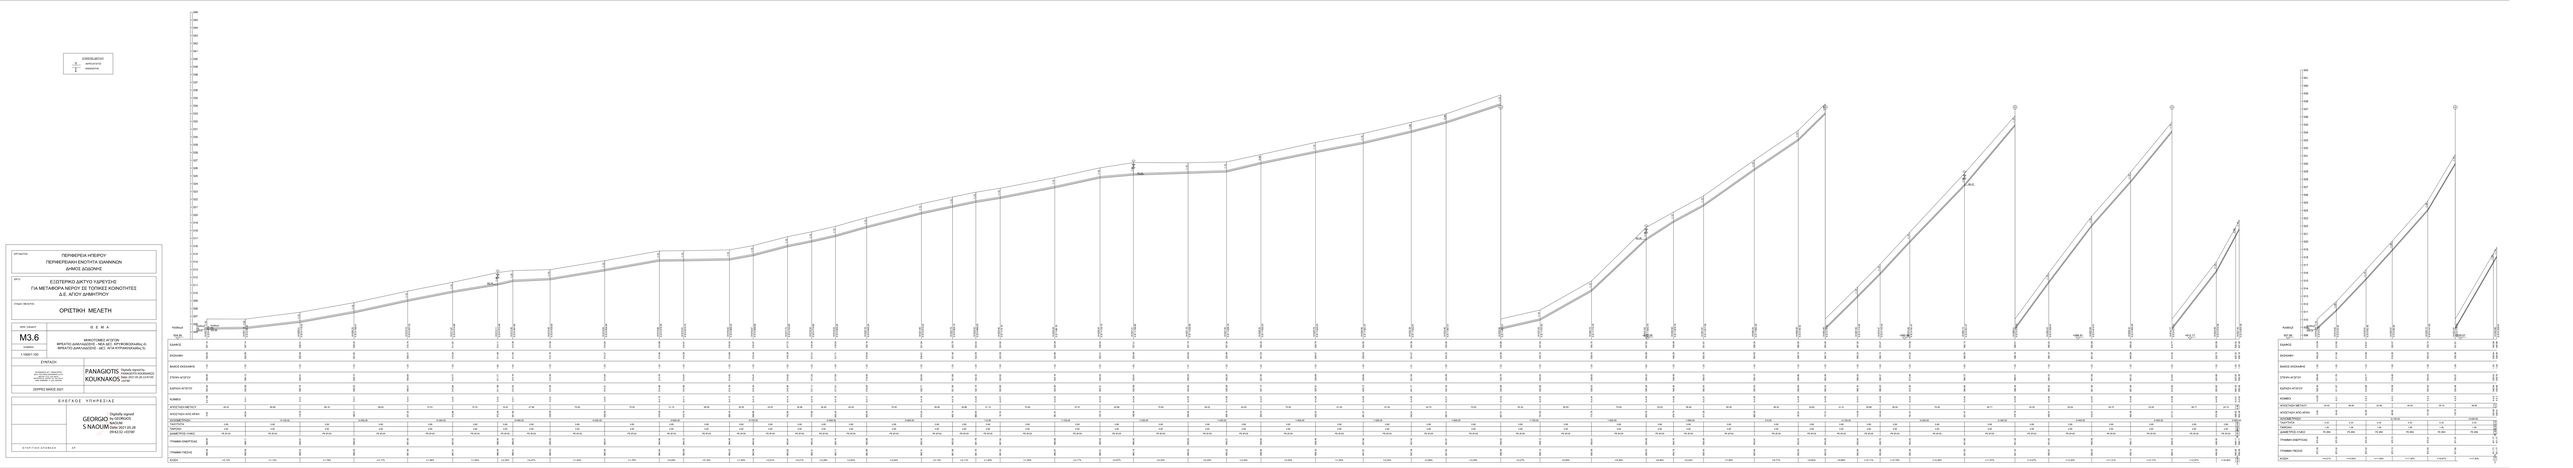


ΥΠΟΥΡΓΕΙΟ
ΠΕΡΙΦΕΡΕΙΑ ΗΠΕΙΡΟΥ
ΠΕΡΙΦΕΡΕΙΑΚΗ ΕΝΟΤΗΤΑ ΙΩΑΝΝΙΝΩΝ
ΔΗΜΟΣ ΔΩΔΩΝΗΣ

ΕΡΓΟ
ΕΣΩΤΕΡΙΚΟ ΔΙΚΤΥΟ ΥΔΡΕΥΣΗΣ
ΓΙΑ ΜΕΤΑΦΟΡΑ ΝΕΡΟΥ ΣΕ ΤΟΠΙΚΕΣ ΚΟΙΝΟΤΗΤΕΣ
Δ.Ε. ΚΠΟΥ ΔΗΜΗΤΡΟΥ

ΣΤΑΔΙΟ ΜΕΛΕΤΗΣ
ΟΡΕΙΤΙΚΗ ΜΕΛΕΤΗ

| ΑΡΙΘ. ΣΧΕΔΙΟΥ | Θ Ε Μ Α |
|---|---|
| M3.6 | ΜΗΚΟΤΟΜΟΣ ΑΓΩΓΩΝ<br>ΒΡΥΣΗΣ ΔΑΝΑΪΔΩΝΗΣ - ΔΕΣ. Α1 ΜΕ ΚΑΤΑΘΛΙΒΟΜΕΝΟ Α1<br>ΒΡΥΣΗΣ ΔΑΝΑΪΔΩΝΗΣ - ΔΕΣ. Α1 ΜΕ ΚΥΡΙΑΚΑΚΗ(ΔΕΞ.Τ) |
| ΚΛΙΜΑΚΑ<br>1:1000/1:100 | |

ΣΥΝΤΑΞΑΣ

ΤΟ ΠΑΡΟΝ ΣΧΕΔΙΟ ΕΧΕΙ ΣΥΝΤΑΧΘΕΙ ΣΥΜΦΩΝΑ ΜΕ ΤΙΣ ΔΙΑΤΑΞΕΙΣ ΤΟΥ Ν.4412/2016 ΚΑΙ ΤΟΥ ΠΔ 696/74

PANAGIOTIS KOUKNAKOS
Ημερομηνία: 2021.05.28 09:42:52 +03'00'

Τμήμα προγ/σης Τεχνικών Έργων Δ/νσης Τεχνικών Υπηρεσιών Δ.Ε. Κπου Δημητρίου

ΕΛΕΓΧΟΣ ΥΠΗΡΕΣΙΑΣ

GEORGIO S. NAOUM
Digitally signed by GEORGIO S.NAOUM
Date: 2021.05.28 09:43:22 +03'00'

ΕΛΕΓΧΟΣ ΕΛΛΑΔΑΣ

| | | |