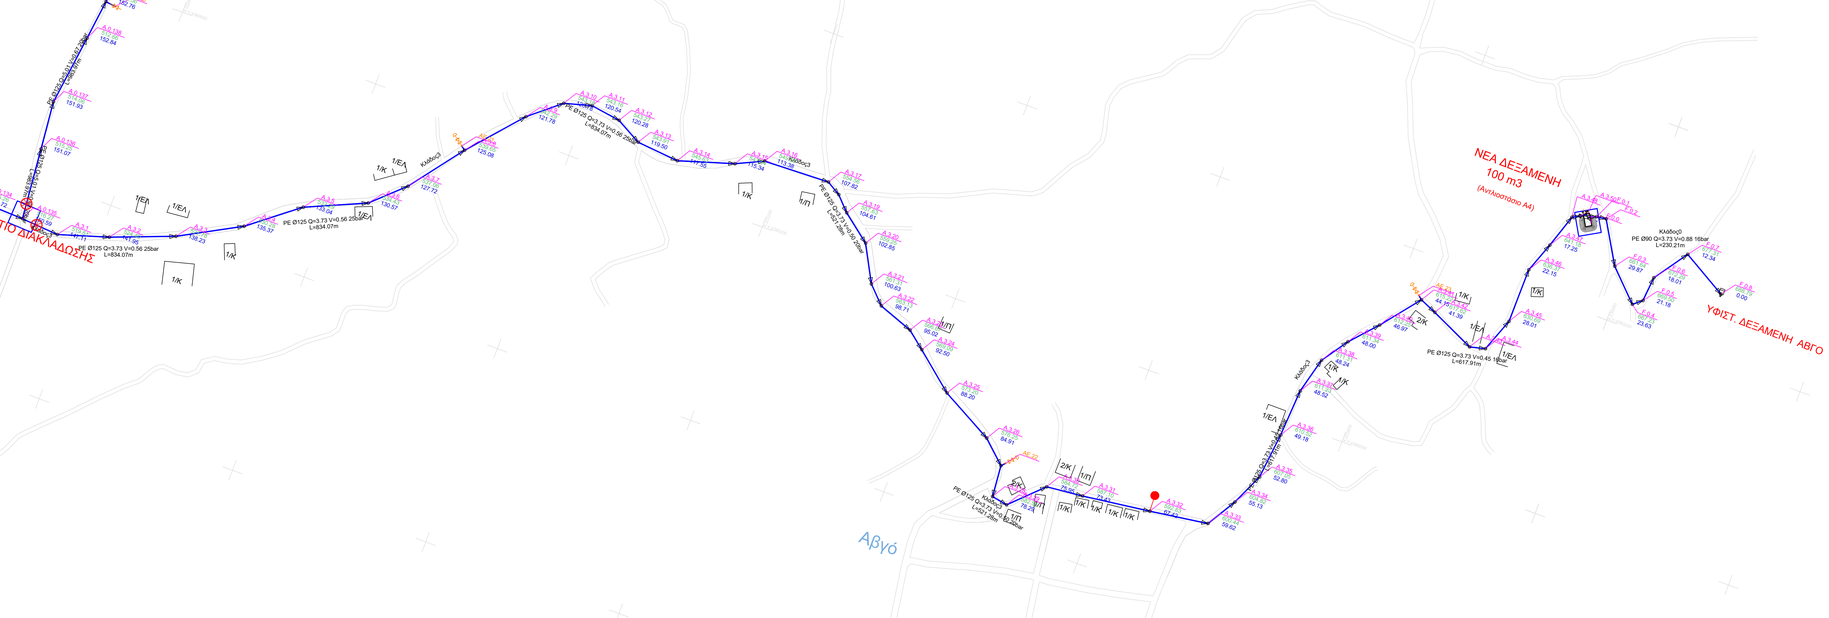

ΔΙΑΤΑΞΗ ΠΙΝΑΚΙΔΩΝ

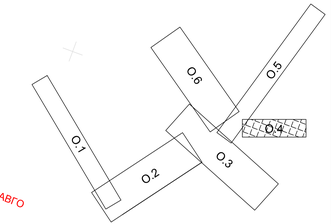

ΥΠΟΜΝΗΜΑ

- Αγωγοί νέου δικτύου
- Α-Σ 3 / 102.43 / 16.70 — Όνομα κόμβων / Υψόμετρο πάνω / Πίεση (μ)
- ΑΣ.: Φρεάτιο εισαγωγής-εξαγωγής αέρα
- ΕΚ.: Φρεάτιο εκκένωσης δικτύου
- Αερόβαννης
- Εκκένωση
- Φρεάτιο ελέγχου παροχής
- Φρεάτιο δικλείδων
- ΠΣ: Πιεζοβαστικό σημείο
- Δικλείδα διακοπής

ΠΡΟΪΣΤΑΜΕΝΗ ΑΡΧΗ:

ΠΕΡΙΦΕΡΕΙΑΚΗ ΕΝΟΤΗΤΑ ΙΩΑΝΝΙΝΩΝ
ΔΗΜΟΣ ΔΩΔΩΝΗΣ
ΔΗΜΟΤΙΚΗ ΕΝΟΤΗΤΑ ΑΓΙΟΥ ΓΕΩΡΓΙΟΥ

ΕΡΓΟ:

ΕΞΩΤΕΡΙΚΟ ΔΙΚΤΥΟ ΥΔΡΕΥΣΗΣ

ΓΙΑ ΜΕΤΑΦΟΡΑ ΝΕΡΟΥ ΣΕ ΤΟΠΙΚΕΣ ΚΟΙΝΟΤΗΤΕΣ

Δ.Ε. ΑΓΙΟΥ ΓΕΩΡΓΙΟΥ

ΑΡΙΘ. ΣΧΕΔΙΟΥ	Θ Ε Μ Α
Ο.4	ΟΡΙΖΟΝΤΙΟΓΡΑΦΙΑ ΔΙΚΤΥΩΝ
ΚΛΙΜΑΚΑ	
1:2000	

ΣΥΝΤΑΞΗ	Υ Π Ο Γ Ρ Α Φ Η
ΚΟΥΚΝΑΚΟΣ ΑΓΓ. ΠΑΝΑΓΙΩΤΗΣ ΔΡΠ. ΠΟΛΙΤΙΚΟΣ ΜΗΧΑΝΙΚΟΣ ΔΠΘ ΜΕΛΕΤΕ Τ.Ε.Ε. Α.Μ. 94415 ΜΕΡΑΡΧΗΣ 49 - ΣΕΡΡΕΣ ΤΗΛ. 2321 304101 ΑΦΜ 100922963 - Α. ΔΟΥ ΣΕΡΡΩΝ	PANAGIOTIS KOUKNAKOS Digitally signed by PANAGIOTIS KOUKNAKOS Date: 2021.05.26 23:50:05 +03'00'
ΣΕΡΡΕΣ ΜΑΪΟΣ 2021	

Ε Λ Ε Γ Χ Ο Σ Υ Π Η Ρ Ε Σ Ι Α Σ	
	GEORGIOS NAOUM Digitally signed by GEORGIOS NAOUM Date: 2021.05.28 09:48:43 +03'00'
Ε Γ Κ Ρ Ι Τ Ι Κ Η Α Π Ο Φ Α Σ Η	Α Ρ .