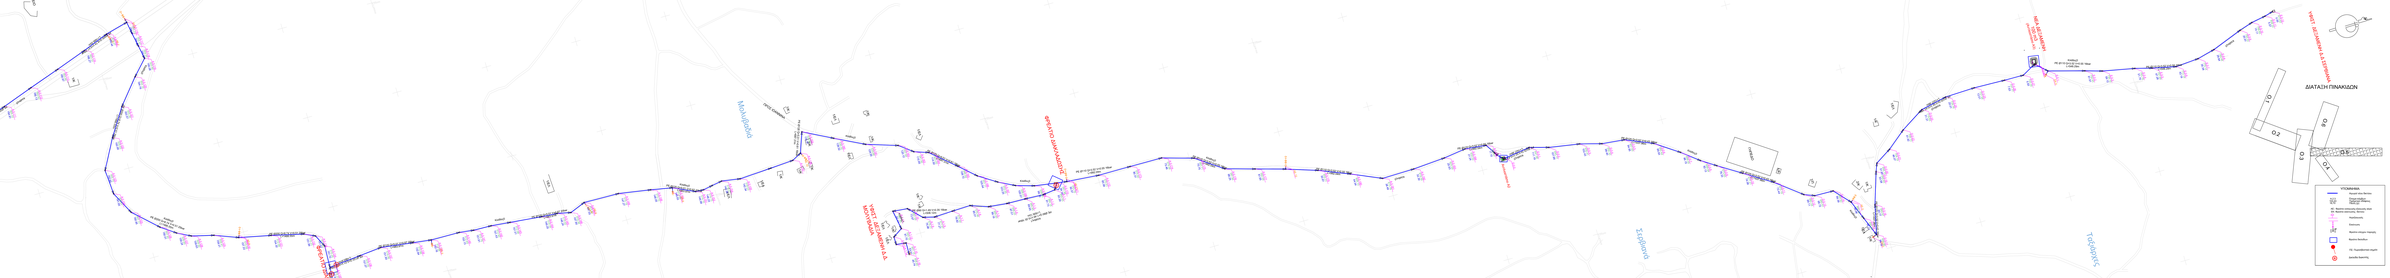
ΔΙΑΤΑΞΗ ΠΙΝΑΚΙΔΩΝ
Ο.1
Ο.2
Ο.3
Ο.4
Ο.5
ΥΠΟΜΝΗΜΑ
Δίκτυο ύδρευσης
Δίκτυο αποχέτευσης
Ακίνητα
Ν.Π. Κτιρίου Κοινότητας Αγίου Γεωργίου
Ν.Π. Κτιρίου Δημοτικής Ενότητας Αγίου Γεωργίου
Υπαίθριος
Υπόγειος
Φρεάτιο έλεγχου παροχής
Φρεάτιο διανομής
Υ/Σ Τεμαχίδιο Δικτύου Ύδρευσης
Σημείο διανομής
ΠΕΡΙΦΕΡΕΙΑΚΗ ΕΝΟΤΗΤΑ ΙΩΑΝΝΙΝΩΝ
ΔΗΜΟΣ ΔΩΔΩΝΗΣ
ΔΗΜΟΤΙΚΗ ΕΝΟΤΗΤΑ ΑΓΙΟΥ ΓΕΩΡΓΙΟΥ
ΕΣΩΤΕΡΙΚΟ ΔΙΚΤΥΟ ΥΔΡΕΥΣΗΣ
ΓΙΑ ΜΕΤΑΦΟΡΑ ΝΕΡΟΥ ΣΕ ΤΟΠΙΚΕΣ ΚΟΙΝΟΤΗΤΕΣ
Δ.Ε. ΑΓΙΟΥ ΓΕΩΡΓΙΟΥ
ΑΡΙΘ. ΣΧΕΔΙΟΥ
Ο.5
ΚΛΙΜΑΚΑ
1:2000
Θ Ε Μ Α
ΟΡΙΖΟΝΤΙΟΓΡΑΦΙΑ ΔΙΚΤΥΟΥ
ΣΥΝΤΑΞΗ
ΥΠΟΓΡΑΦΗ
ΣΕΠΤΕΜΒΡΙΟΣ 2021
Digitally signed by PANAGIOTIS KOUKNAKOS
Date: 2021.09.28 23:53:14 +03'00'
ΕΛΕΓΧΟΣ ΥΠΗΡΕΣΙΑΣ
Digitally signed by GEORGIOS S NAOUM
Date: 2021.09.28 09:49:37 +03'00'
ΕΓΚΡΙΤΗΚΕ ΑΠΟΦΑΣΗ
ΑΡ.