

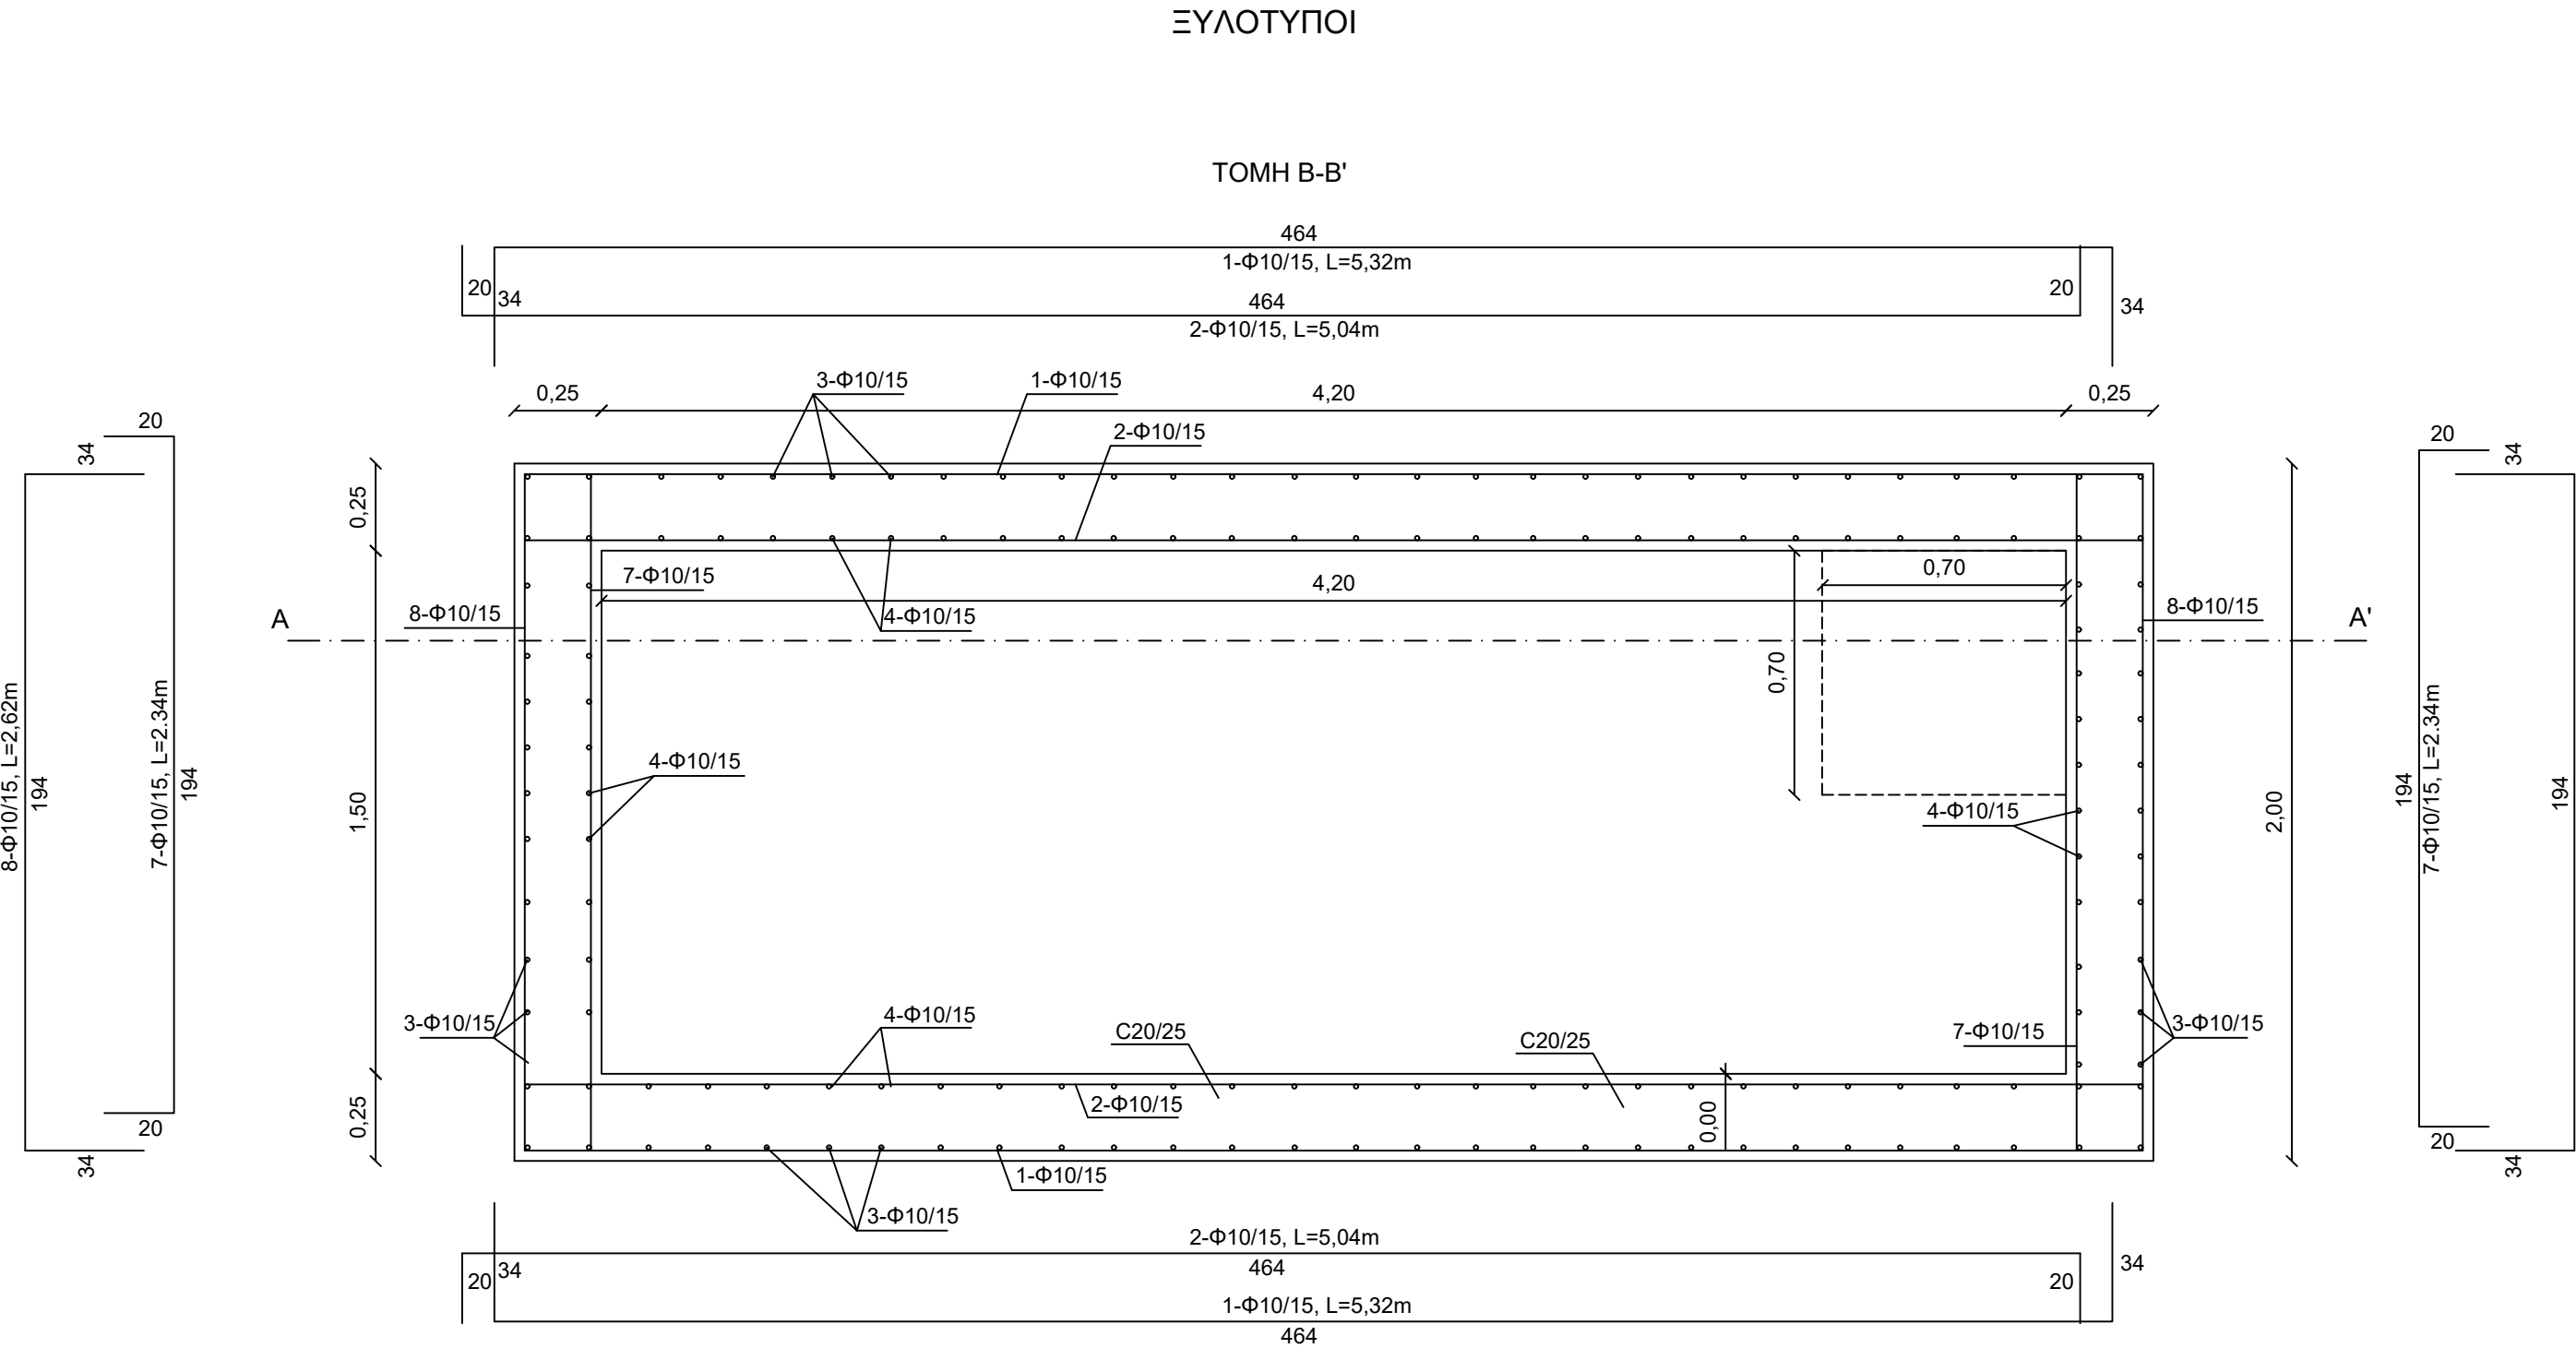
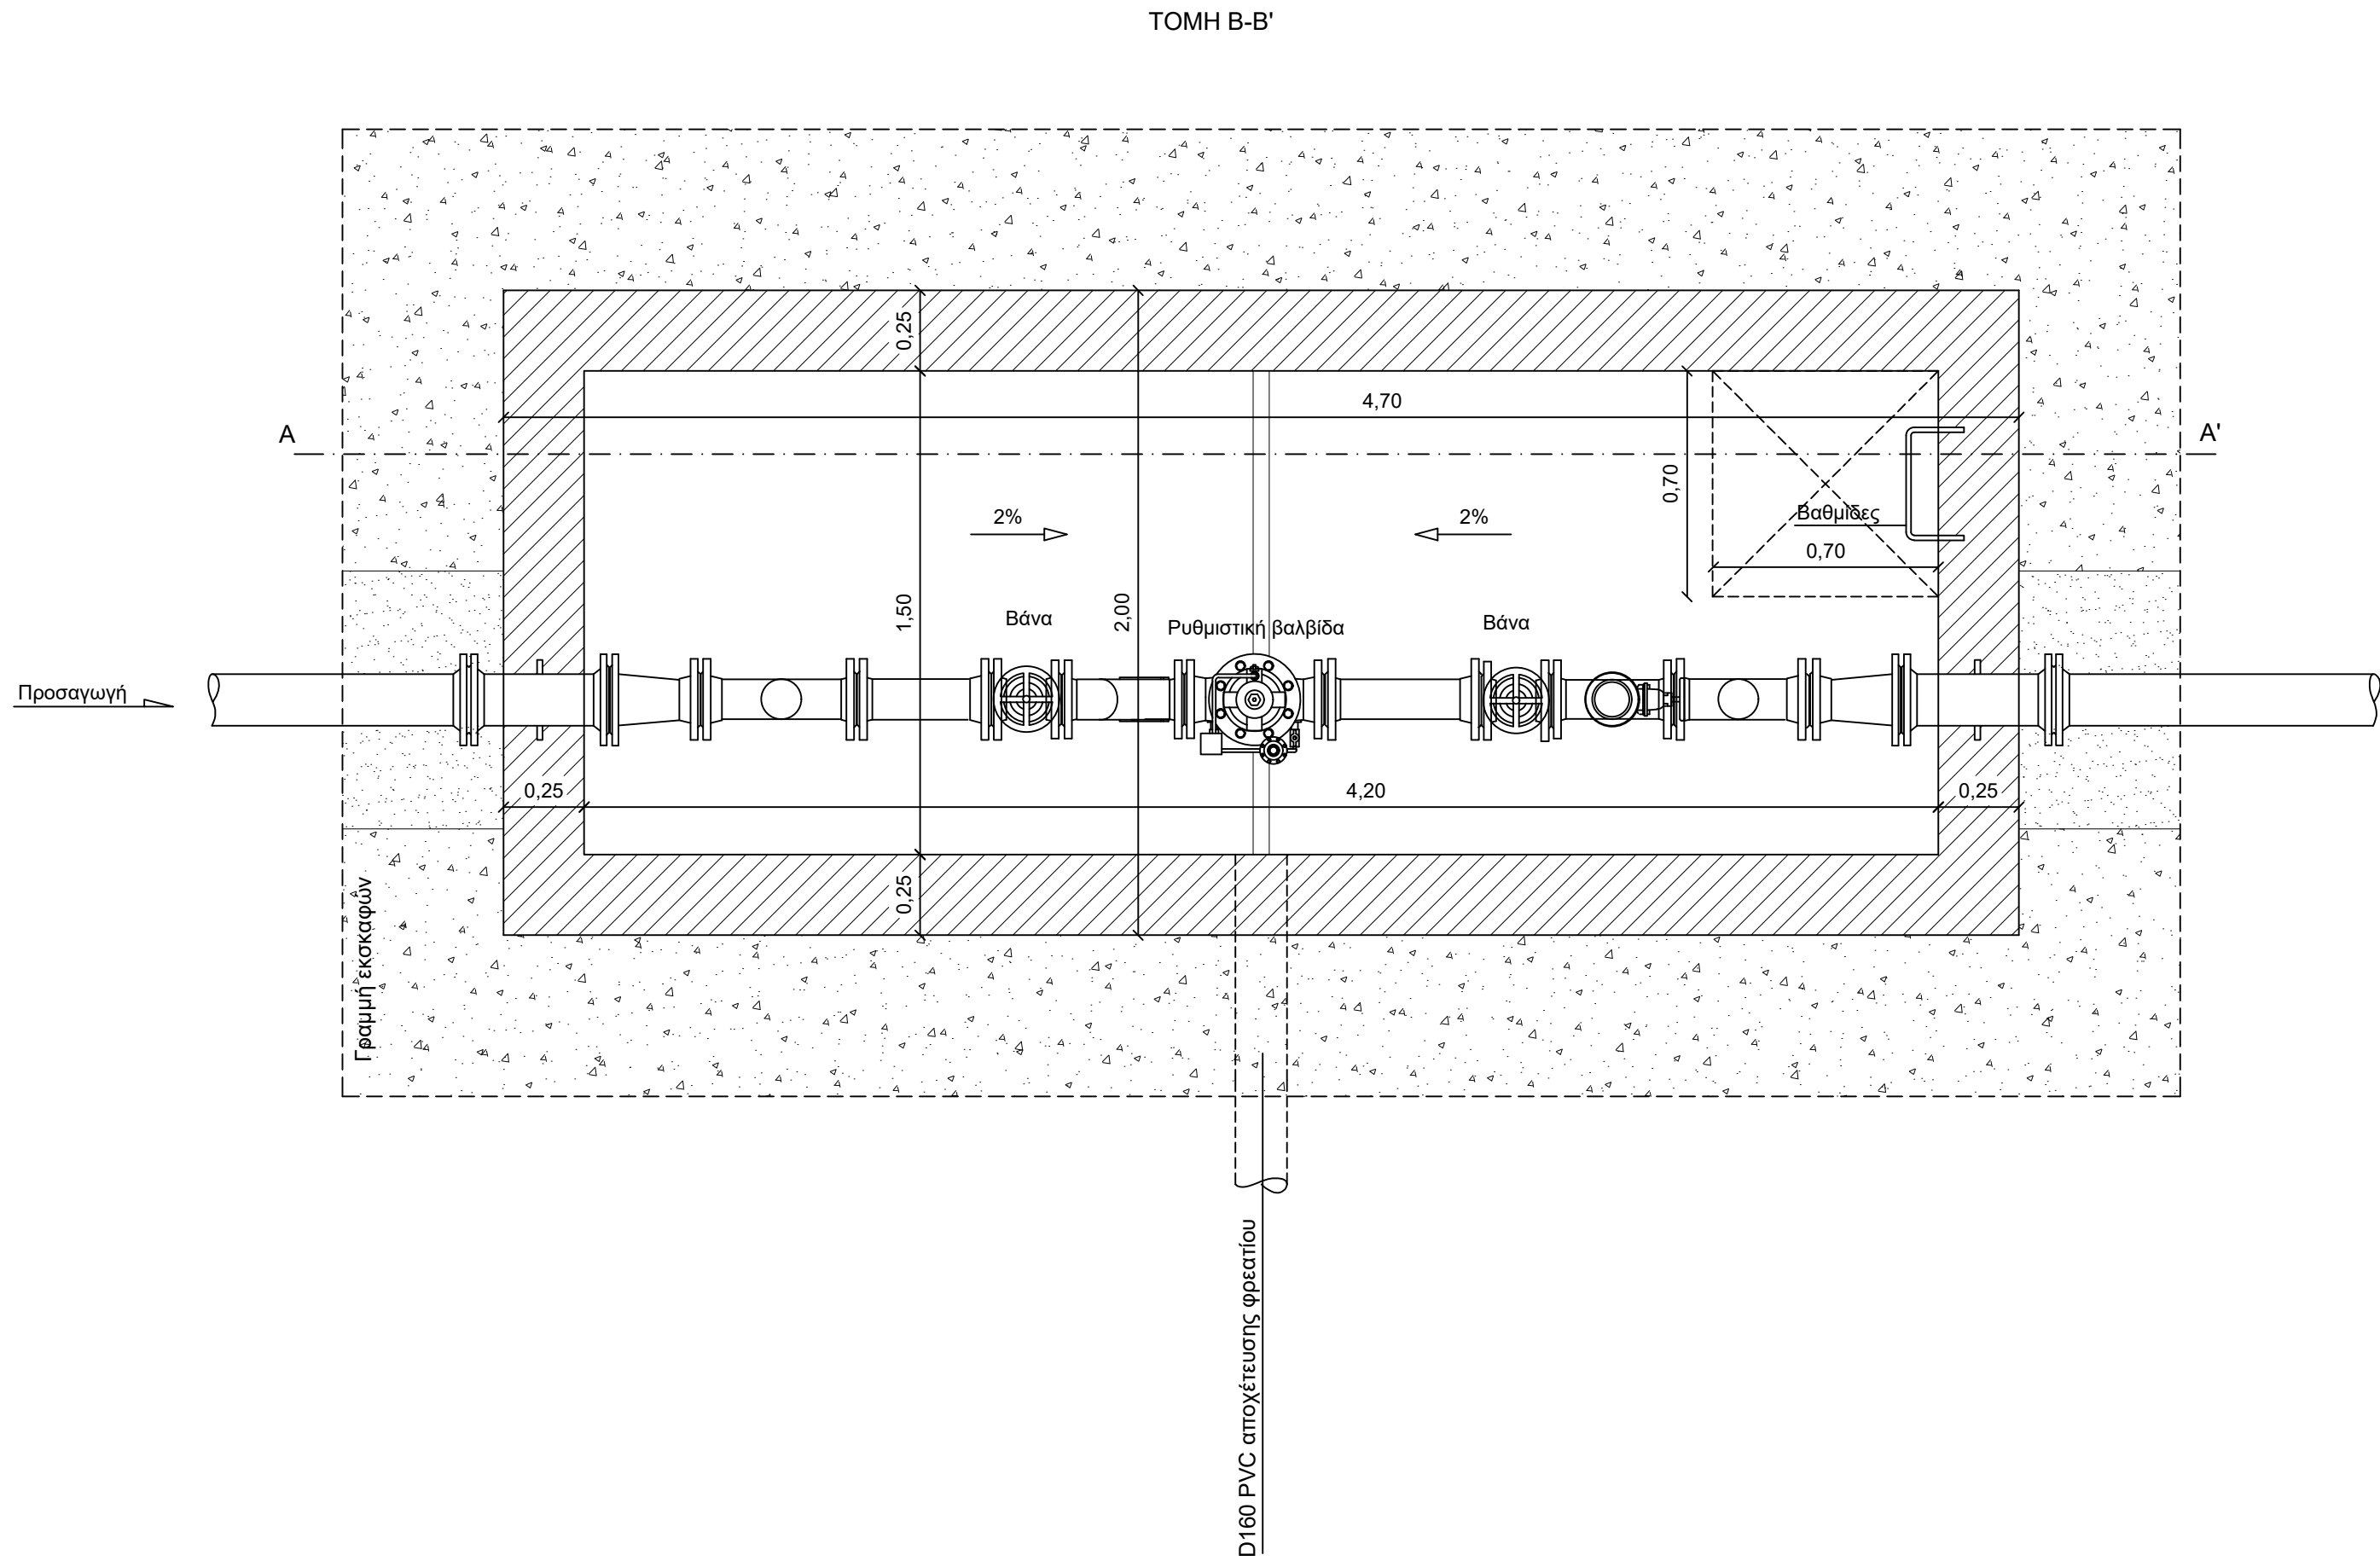


ΦΡΕΑΤΙΟ ΕΛΕΓΧΟΥ

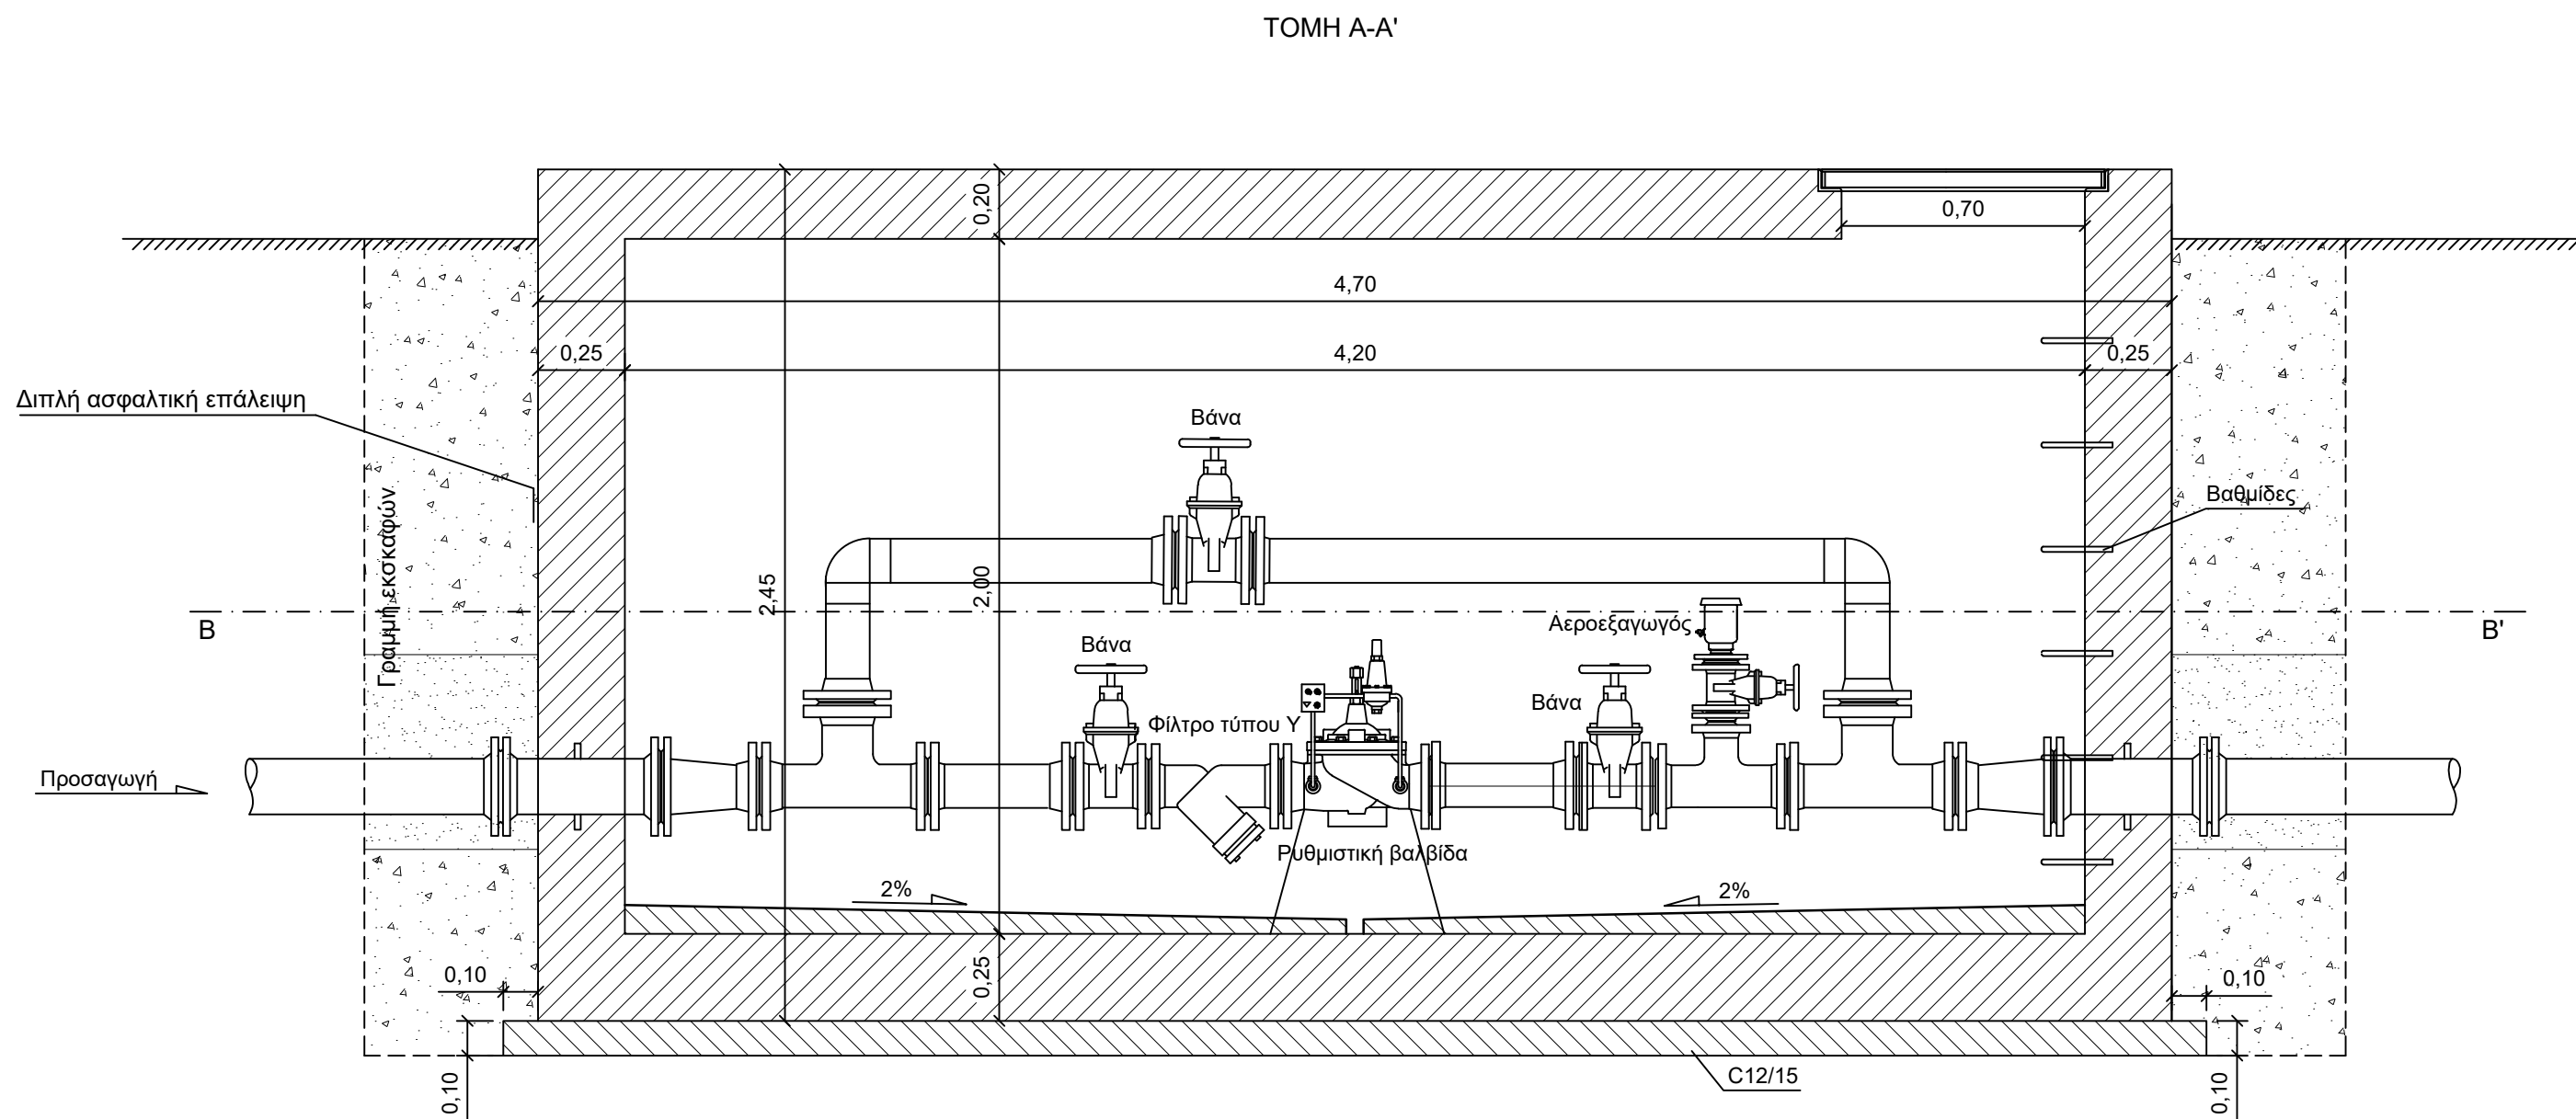

ΠΙΝΑΚΑΣ ΟΠΛΙΣΜΟΥ								
ΘΕΣ.	ΜΟΡΦΗ ΚΑΜΨΗΣ	ΤΕΜ.	D1 mm	ΜΗΚΟΣ ΤΕΜΑΧΙΟΥ (cm)	ΟΛΙΚΟ ΜΗΚ./ΔΙΑΜ. (m)			
					Φ6	Φ10	Φ12	Φ14
1	34  464   34	46	10	5.32		244.72		
2	20  464   20	46	10	5.04		231.84		
3	244	97	10	2.44		236.68		
4	20  244   20	97	10	2.84		275.48		
5	14  370   10	14	10	4.14		57.96		
6	14  365	14	10	3.79		53.06		
7	20  144   20	63	10	2.34		147.42		
8	34  144   34	63	10	2.62		165.06		
9	14  144   14	62	10	2.22		137.64		
ΣΥΝΟΛΙΚΟ ΜΗΚΟΣ						1549.86		
ΒΑΡΟΣ ΑΝΑ ΜΜ					0.395	0.617	0.888	1.21
ΟΛΙΚΟ ΒΑΡΟΣ						217.16		
ΣΥΝΟΛΟ (kg)						956.26		

ΠΟΙΟΤΗΤΑ ΧΑΛΥΒΑ ΟΠΛΙΣΜΩΝ S500

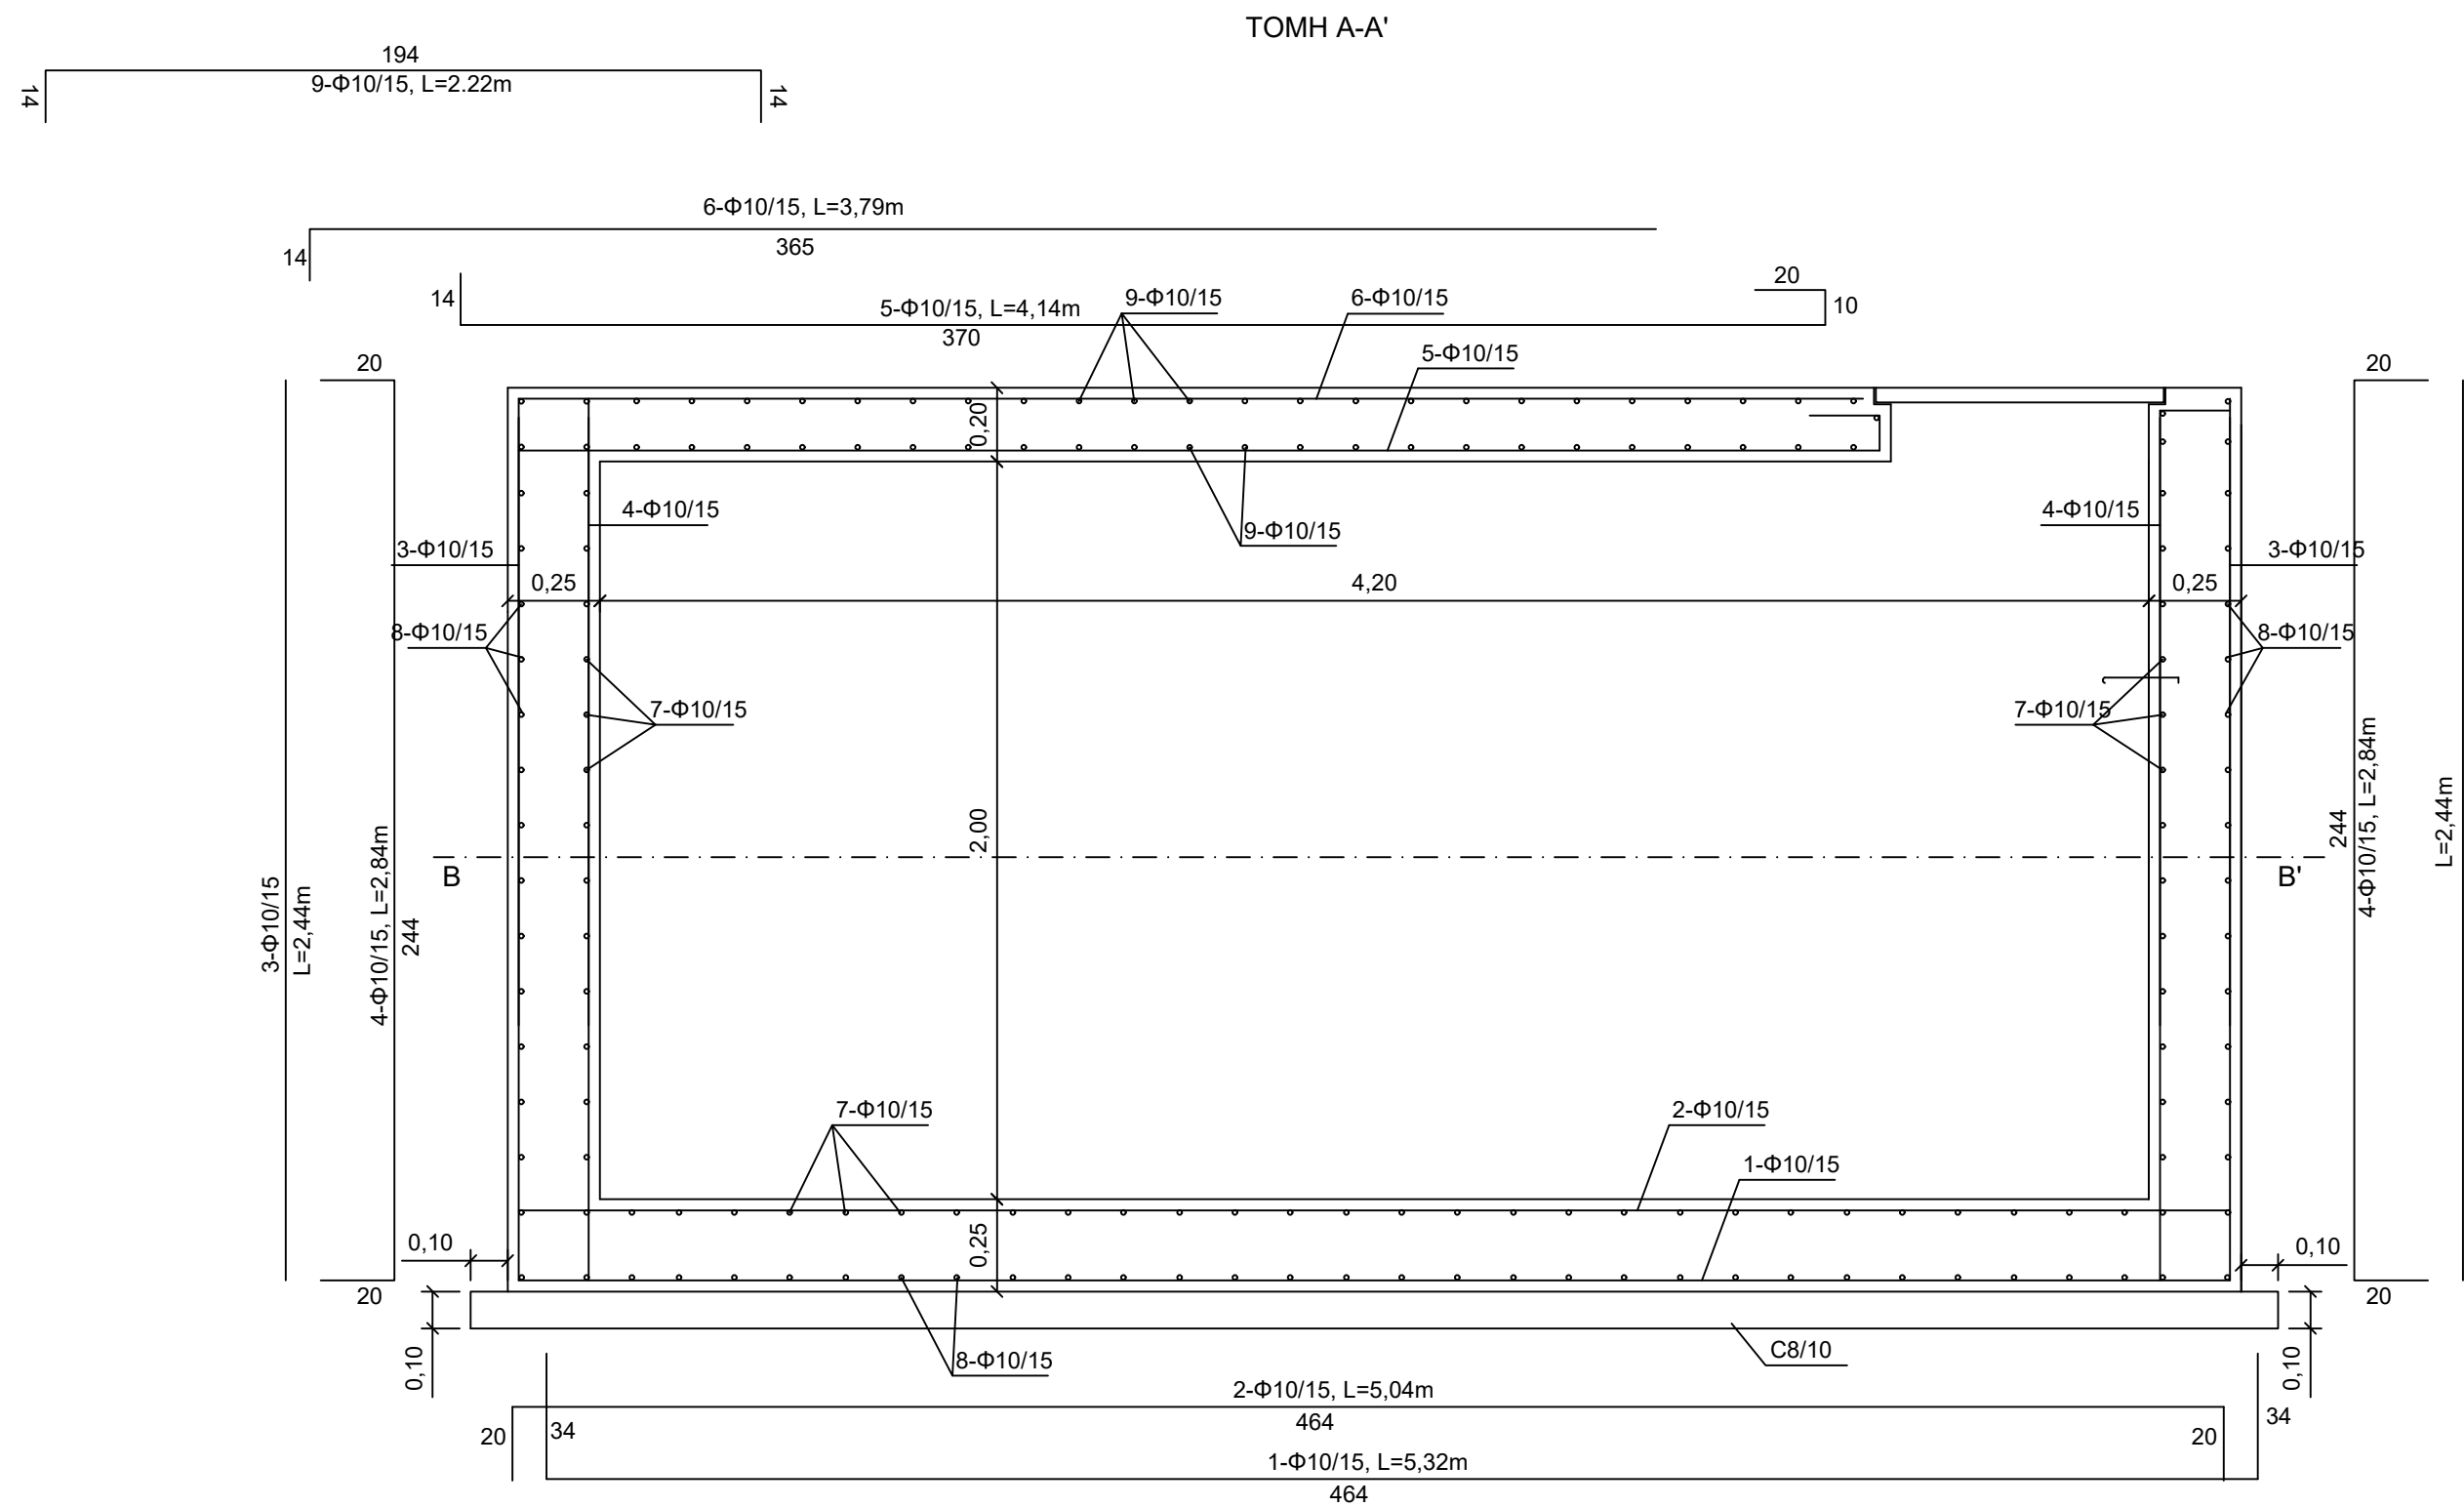

ΕΡΓΟΔΟΤΗΣ:

ΠΕΡΙΦΕΡΕΙΑ ΗΠΕΙΡΟΥ  
ΠΕΡΙΦΕΡΕΙΑΚΗ ΕΝΟΤΗΤΑ ΙΩΑΝΝΙΝΩΝ  
ΔΗΜΟΣ ΔΩΔΩΝΗΣ

ΕΡΓΟ:

ΒΕΛΤΙΩΣΗ ΥΠΟΔΟΜΩΝ ΥΔΡΕΥΣΗΣ  
ΔΗΜΟΥ ΣΚΥΡΟΥ

ΣΤΑΔΙΟ ΜΕΛΕΤΗΣ:

ΟΡΙΣΤΙΚΗ ΜΕΛΕΤΗ

ΑΡΙΘ. ΣΧΕΔΙΟΥ

Θ Ε Μ Α

T.3

ΦΡΕΑΤΙΟ ΕΛΕΓΧΟΥ

ΚΛΙΜΑΚΑ

1:20

ΣΥΝΤΑΞΗ

ΥΠΟΓΡΑΦΗ

ΚΟΥΚΛΑΚΟΣ ΑΓΓ. ΠΑΝΑΓΙΩΤΗΣ  
ΔΙΠΛ. ΠΟΛΙΤΙΚΟΣ ΜΗΧΑΝΙΚΟΣ Δ.Π.Π.  
ΜΕΛΟΣ Τ.Ε.Ε. Α.Μ. 84410  
ΚΑΡΤΑ ΜΗΤΡΩΟΥ Φ.Ε.Π.Ε.Ε. Τ.Π.Ε. 257/2011  
ΑΔΜ 100802665 - Α' ΔΟΥ ΣΕΡΡΩΝ

ΣΕΡΡΕΣ ΜΑΪΟΣ 2021

ΕΛΕΓΧΟΣ ΥΠΗΡΕΣΙΑΣ

ΕΓΚΡΙΤΙΚΗ ΑΠΟΦΑΣΗ

ΑΡ.