

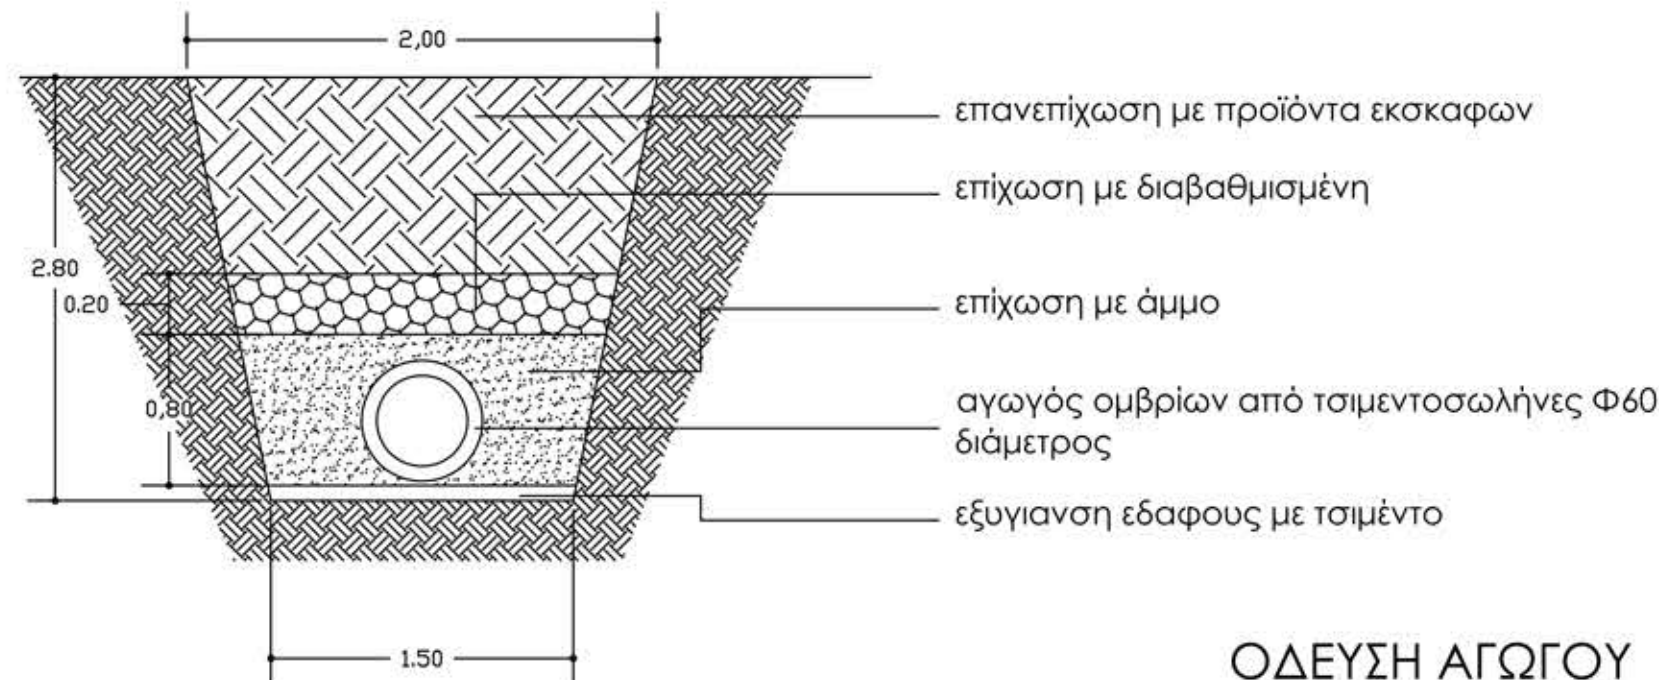
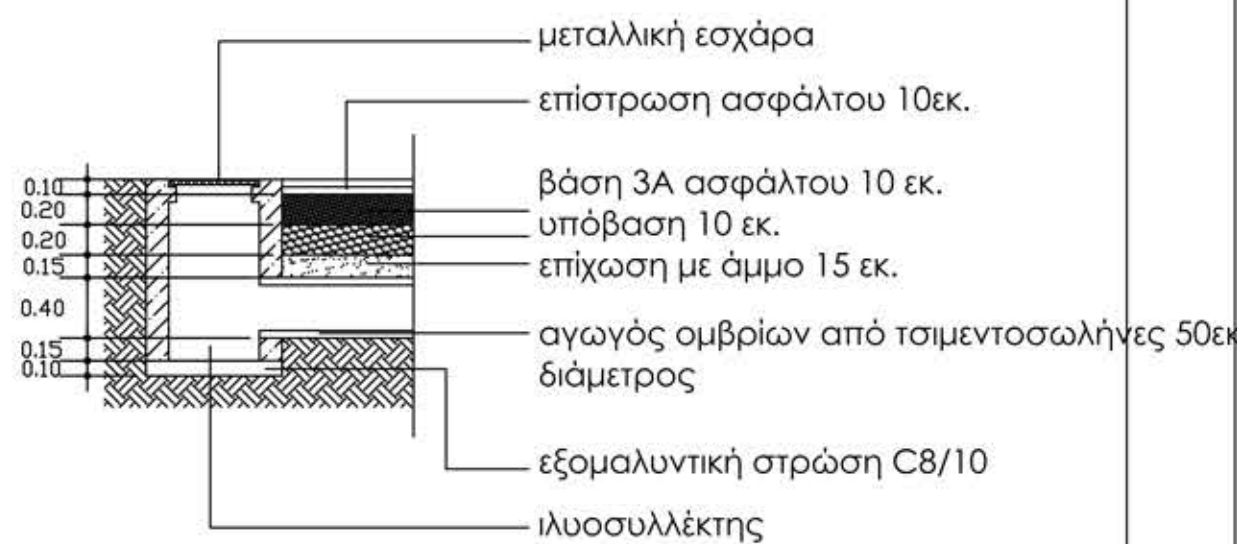


ΦΡΕΑΤΙΟ ΣΥΛΛΟΓΗΣ

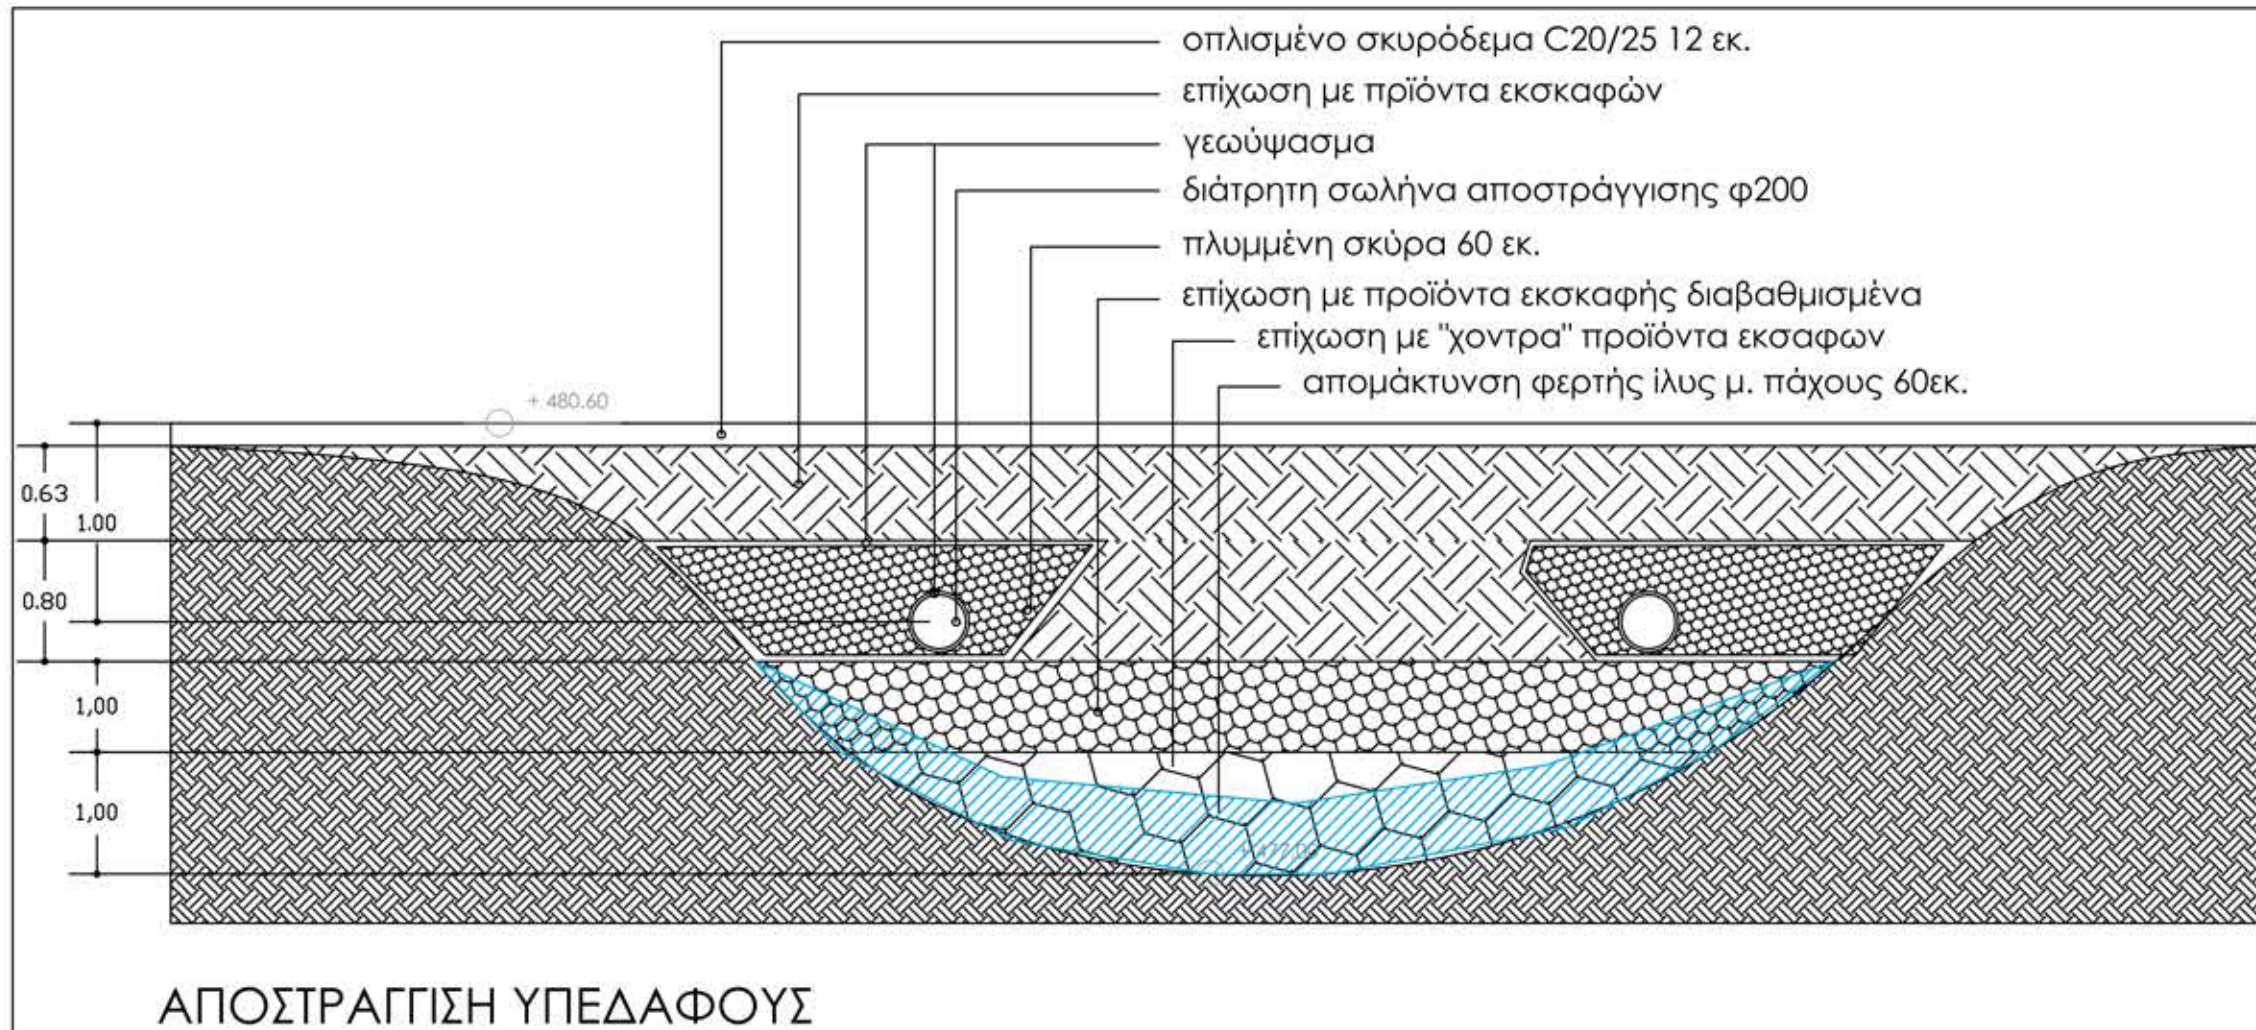

ΜΕΓΑΛΟ ΦΡΕΑΤΙΟ ΣΥΛΛΟΓΗΣ

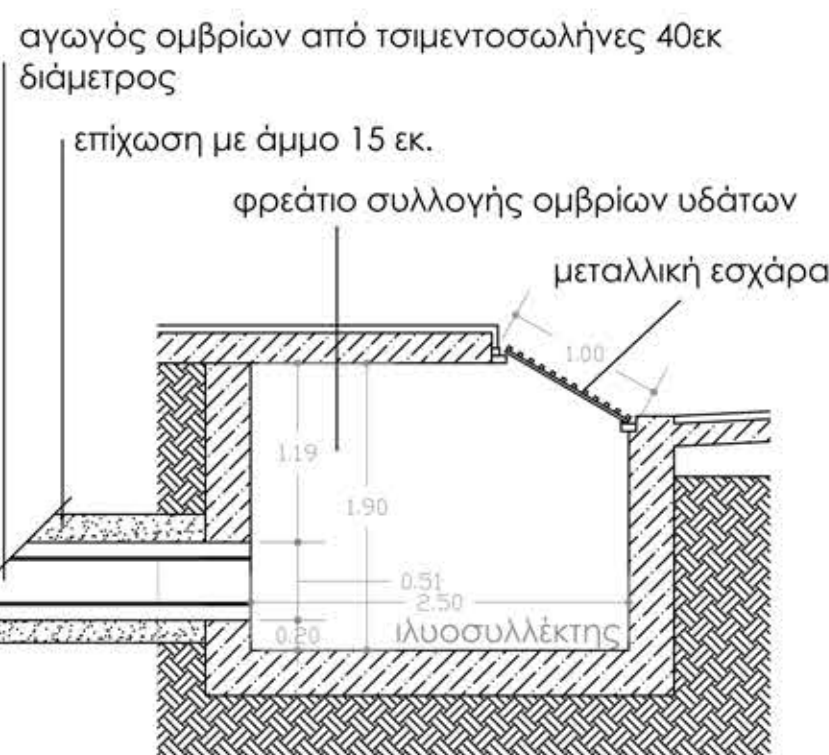

ΕΛΛΗΝΙΚΗ ΔΗΜΟΚΡΑΤΙΑ
ΠΕΡΙΦΕΡΕΙΑ ΗΠΕΙΡΟΥ
ΔΗΜΟΣ ΔΩΔΩΝΗΣ

έργο :
**Ανακτηση κοινοχρήστου χώρου - Διαμόρφωση
κεντρικής πλατείας Σερβιανών**

θέση :
Τ.Κ. Σερβιανών

μελετητής :
Ηλίας Χαρίτος
Αρχιτέκτων Μηχανικός
Ειδικός συνεργάτης δημάρχου Δωδώνης

θέμα σχεδίου :

**Λεπτομέρεια
διαχείρισης ομβρίων**

αριθμός
σχεδίου

Λ2

στάδιο μελέτης : μελέτη εφαρμογής

κλίμακα : 1:50

χρονολογία μελέτης : Μάρτιος 2022

σύνταξη

ΗΛΙΑΣ Ν. ΧΑΡΙΤΟΣ
ΔΙΠΛΩΜ. ΑΡΧΙΤΕΚΤΟΝ ΜΗΧΑΝΙΚΟΣ ΑΠΘ
ΑΡΙΘ. Τ.Ε.Ε.: 128316 ΤΗΛ: 6944551981
ΑΝΕΞΑΡΤΗΤΟΣ 2 - ΙΩΑΝΝΙΝΑ Γ.Χ. 45-444
Α.Φ.Μ.: 120957800 ΔΟΥ ΙΩΑΝΝΙΝΩΝ

Ηλίας Ν. Χαρίτος
Αρχιτέκτων Μηχανικός
Ειδικός συνεργάτης δημάρχου Δωδώνης

θεώρηση

Γεώργιος Νασούμ
Αναπλ. Πρ. Τεχνικής Υπηρεσίας