GEORGIOS NAOUM
Digitally signed by GEORGIOS NAOUM
2020.03.09 15:12:02 +02'00'

ΕΛΛΗΝΙΚΗ ΔΗΜΟΚΡΑΤΙΑ
ΠΕΡΙΦΕΡΕΙΑ ΗΠΕΙΡΟΥ
Δ/ΝΣΗ ΑΥ/ΣΗΣ & ΑΠΟΚ/ΣΗΣ
ΤΜΗΜΑ Τ.Υ.Δ.Κ.
ΔΗΜΟΣ ΣΕΛΛΩΝ

ΜΕΛΕΤΗ ΟΔΟΠΟΙΙΑΣ:
ΒΕΛΤΙΩΣΗ ΑΓΡΟΤΙΚΟΥ ΔΡΟΜΟΥ ΑΠΟ ΘΕΣΗ "ΠΡΟΦΗΤΗΣ ΗΛΙΑΣ" Τ.Δ. ΑΓ. ΝΙΚΟΛΑΟΥ ΠΡΟΣ ΑΓΡΟΤΙΚΕΣ ΠΕΡΙΟΧΕΣ "ΓΟΥΒΕΣ", "ΧΑΝΙΑ", "ΚΟΥΦΑΛΟΓΤΣΑ", "ΑΓ. ΚΩΝ/ΝΟΣ"

ΜΕΛΕΤΗ ΟΔΟΠΟΙΙΑΣ

ΑΡΙΘΜΟΣ ΣΧΕΔΙΟΥ	
ΔΙΑΤΟΜΕΣ	ΔΙΑΤ 1.1

Εγκάρσια Αναφορές:
Ελληνικό Γεωδαιτικό Ανάλημμα: ΕΓΣΑ 87
Προβολή: Γνώμονας Μερκατορή (ΕΓΣΑ 87)
Ζώνη: Γνώμονας 3° (ΕΓΣΑ 87)
Μοναδιαίος Αναφορές: 1η"
Κλίμακα στην μοναδιαίου αναφορές: 0.9996
Λ κεντρικού Αναφορές: 500.000 μ.

Τριαστικό Σύστημα:
Υψομετρικό Σύστημα:
Υψόμετρα νομοκλίνες: EGM96 Hellenic Geoid Model

ΚΛΙΜΑΚΑ 1:200

ΙΩΑΝΝΙΝΑ 2009
Ο ΜΕΛΕΤΗΤΗΣ
ΚΑΡΑΓΕΩΡΓΟΠΟΥΛΟΣ ΧΡΗΣΤΟΣ
ΠΟΛΙΤΙΚΟΣ ΜΗΧΑΝΙΚΟΣ

ΙΩΑΝΝΙΝΑ 2009
ΘΕΩΡΗΘΗΚΕ
Ο ΠΡΟΪΣΤΑΜΕΝΟΣ Τ.Υ.Δ.Κ.
ΤΣΩΛΗΣ ΠΑΝΑΓΙΩΤΗΣ
ΠΟΛΙΤΙΚΟΣ ΜΗΧ/ΝΙΚΟΣ
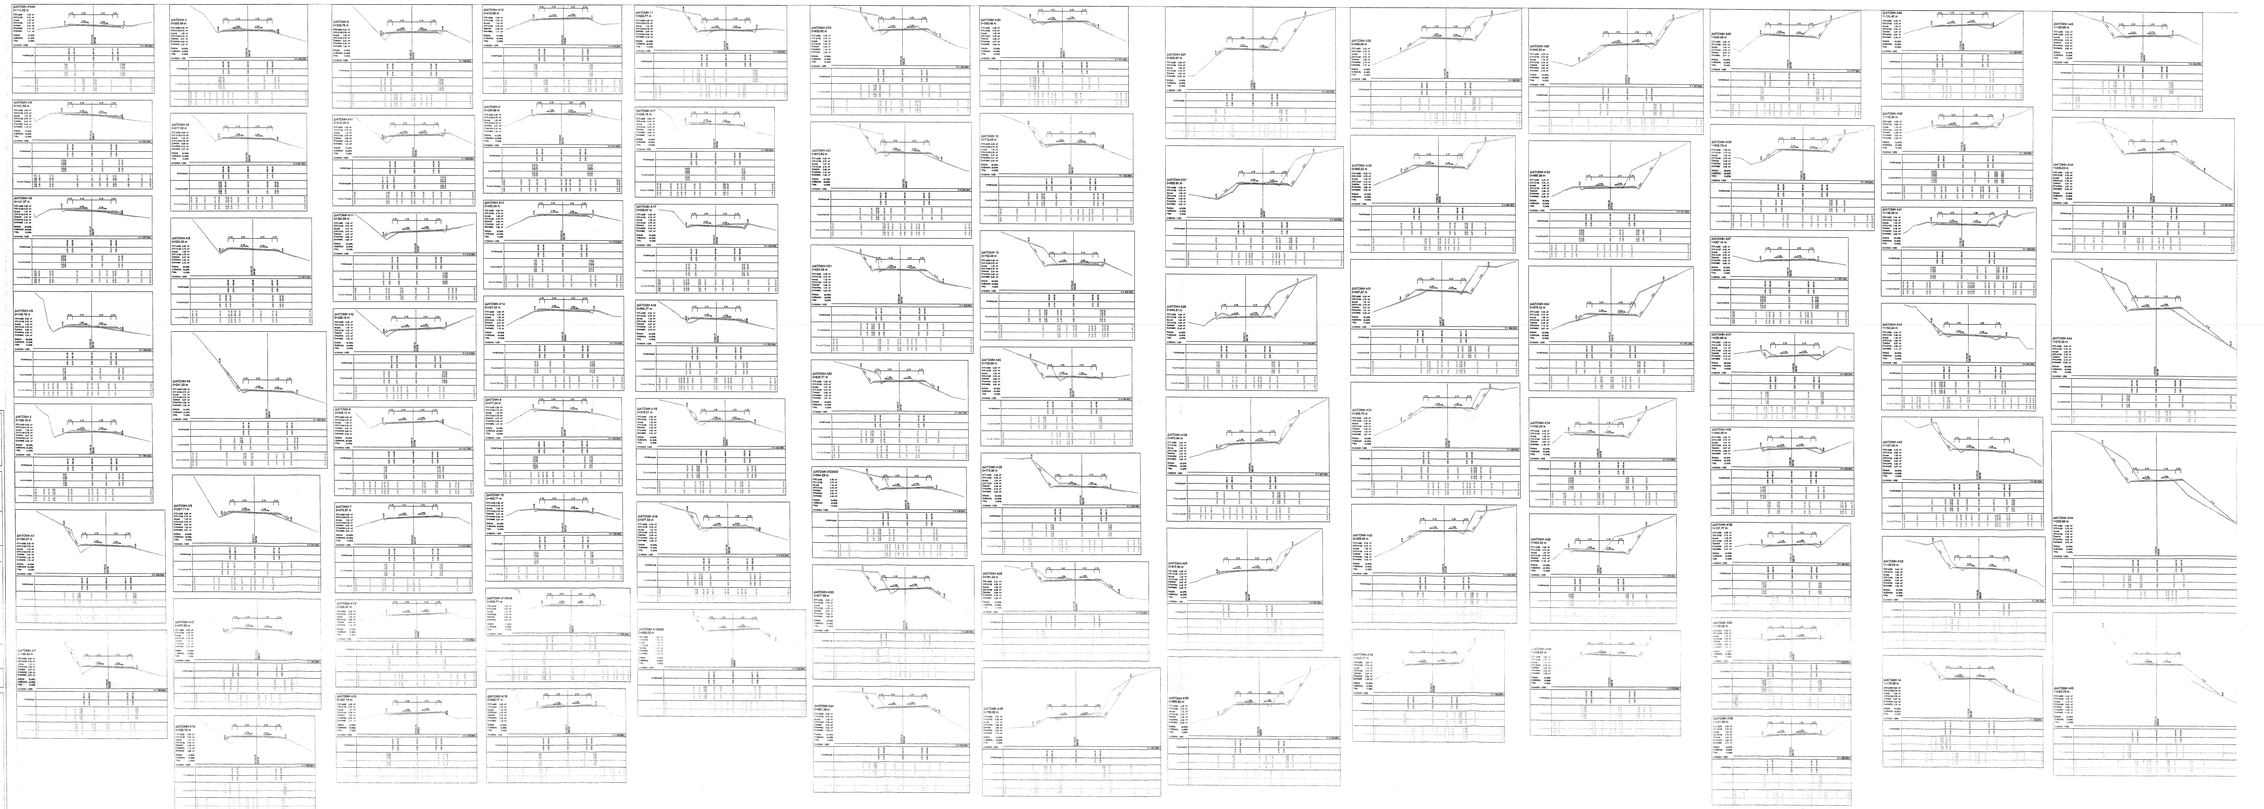
ΙΩΑΝΝΙΝΑ 2009
Οι ΘΕΩΡΗΤΕΣ
ΚΑΡΑΠΑΝΑΓΙΩΤΗ ΕΥΑΓΓΕΛΟΣ
ΠΟΛΙΤΙΚΟΣ ΜΗΧΑΝΙΚΟΣ
ΡΟΥΣΟΠΟΥΛΟΣ ΚΑΡΑΛΑΜΠΟΣ
ΠΟΛΙΤΙΚΟΣ ΜΗΧΑΝΙΚΟΣ Τ.Ε.