ΣΥΣΚΕΥΕΣ ΔΙΚΤΥΟΥ

ΑΕΡΕΞΑΓΩΓΟΣ

ΕΚΚΕΝΩΤΗΣ

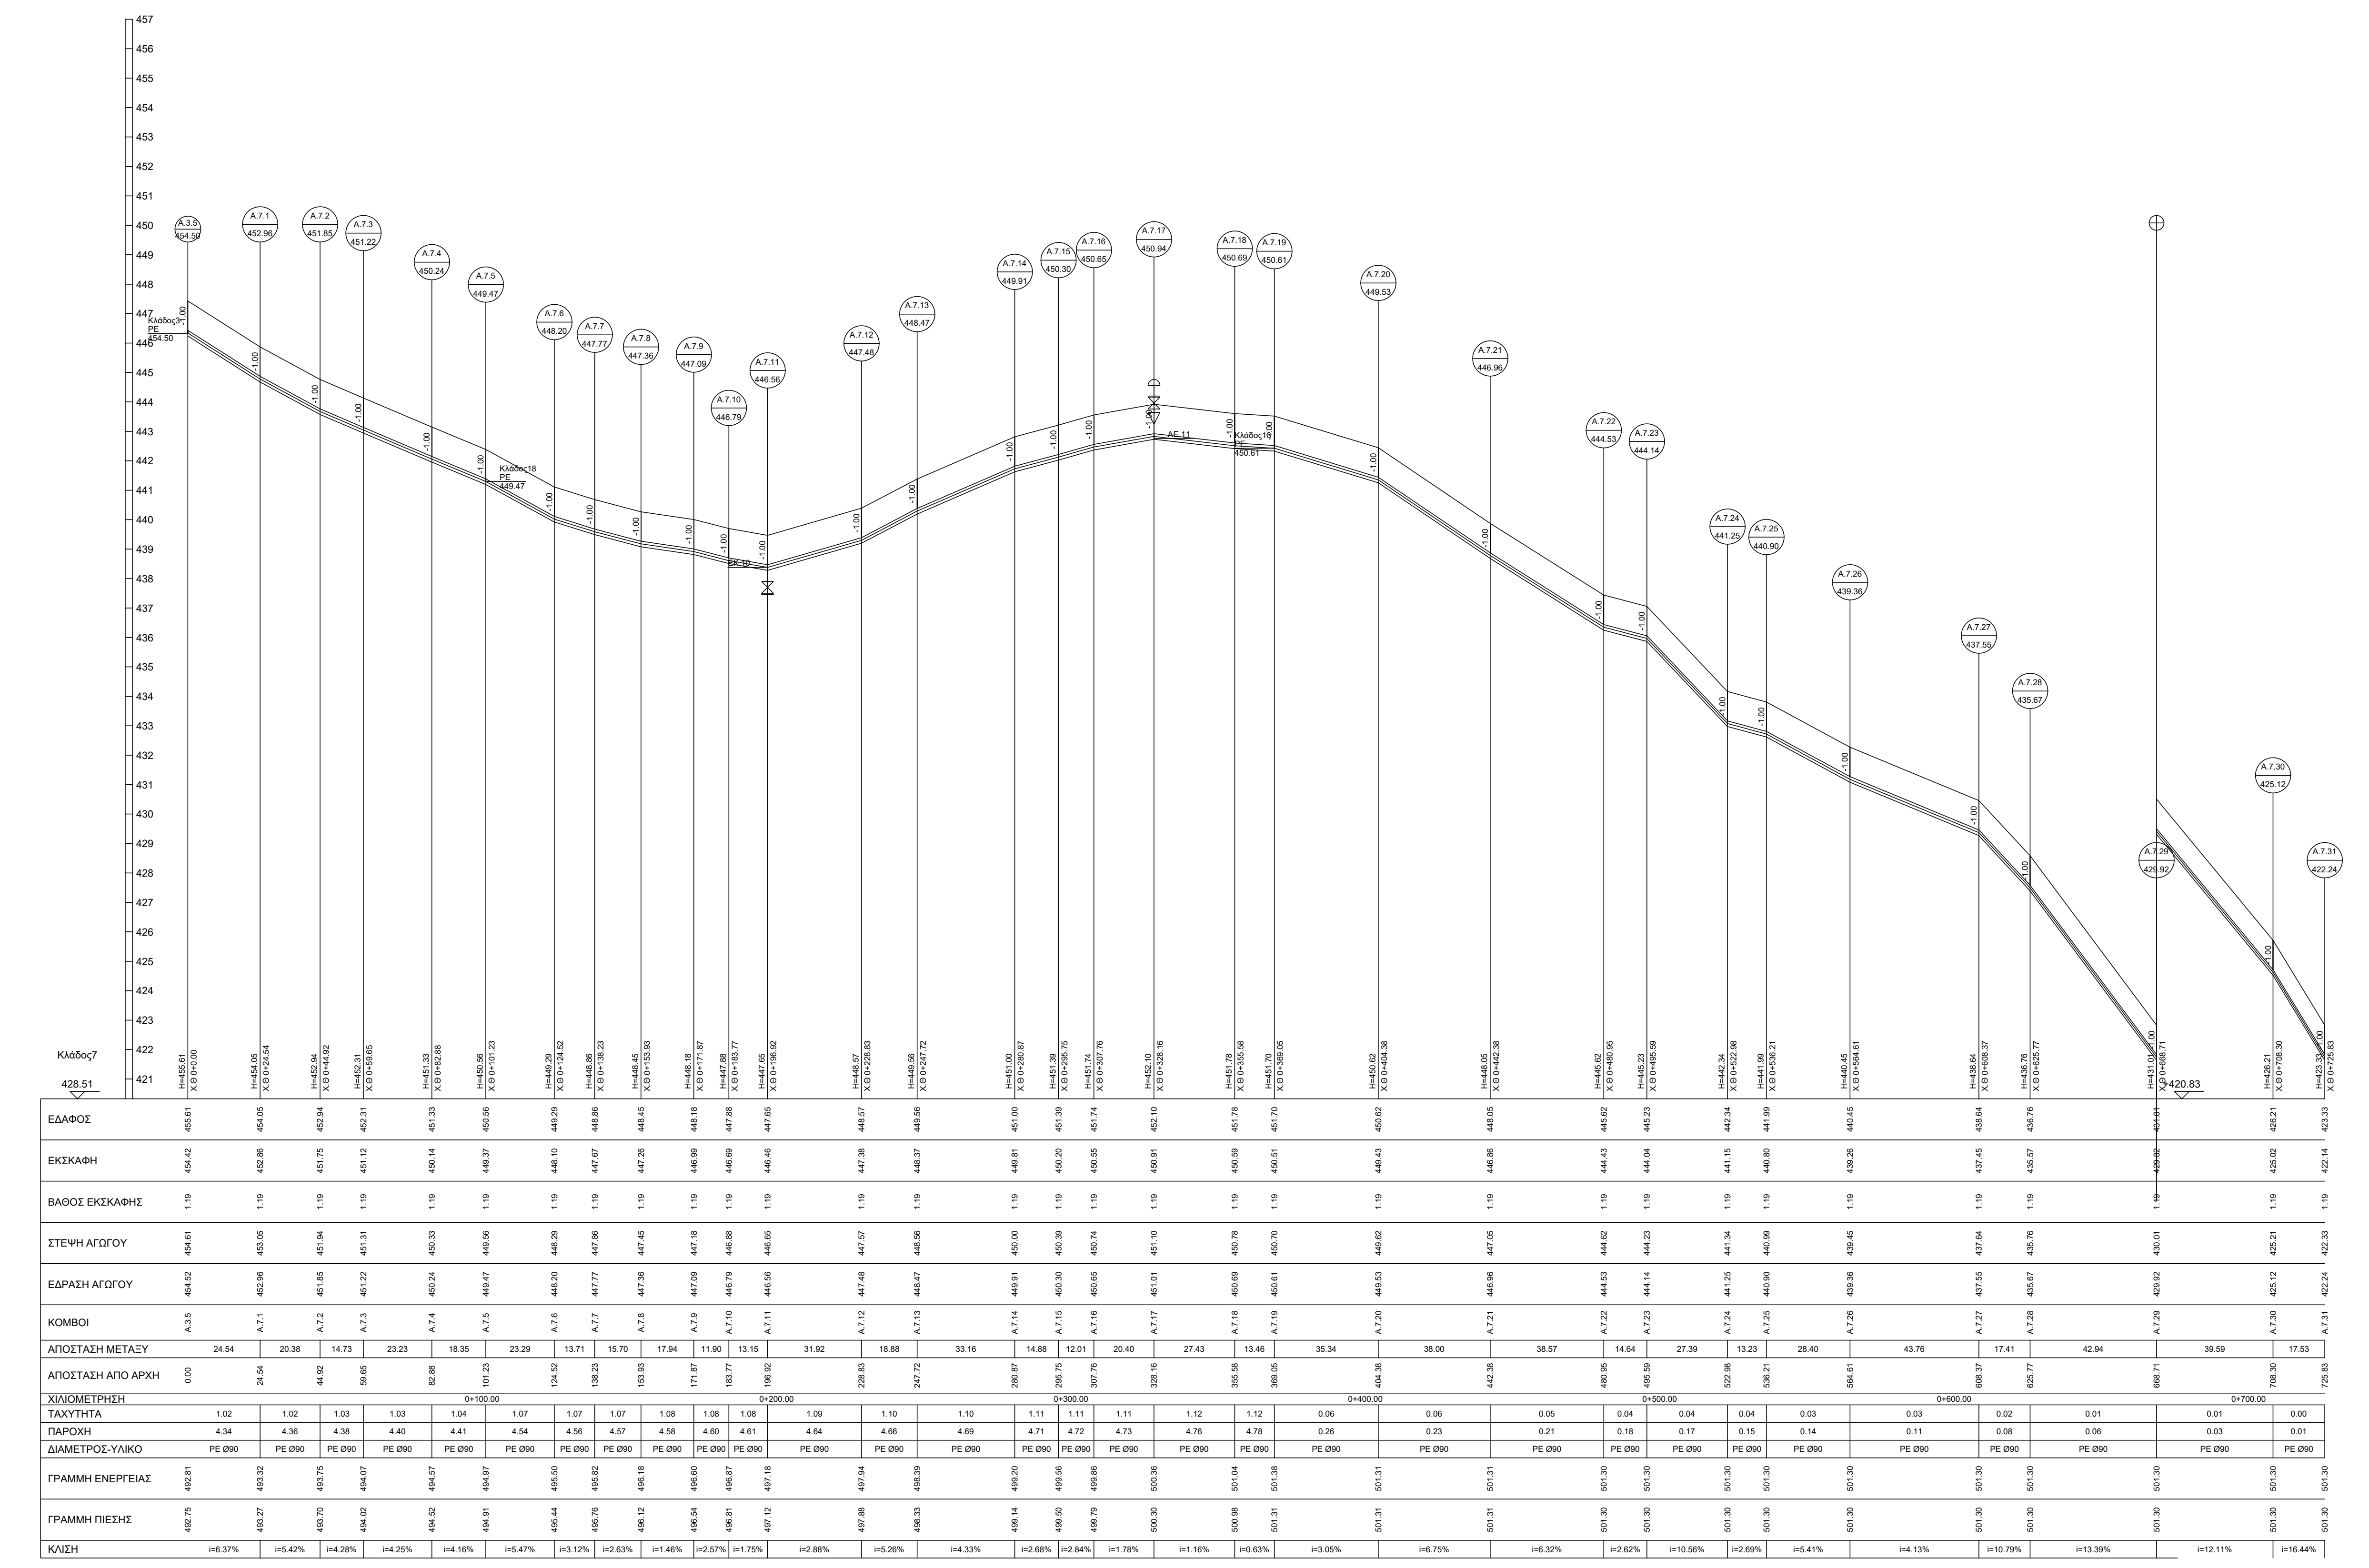

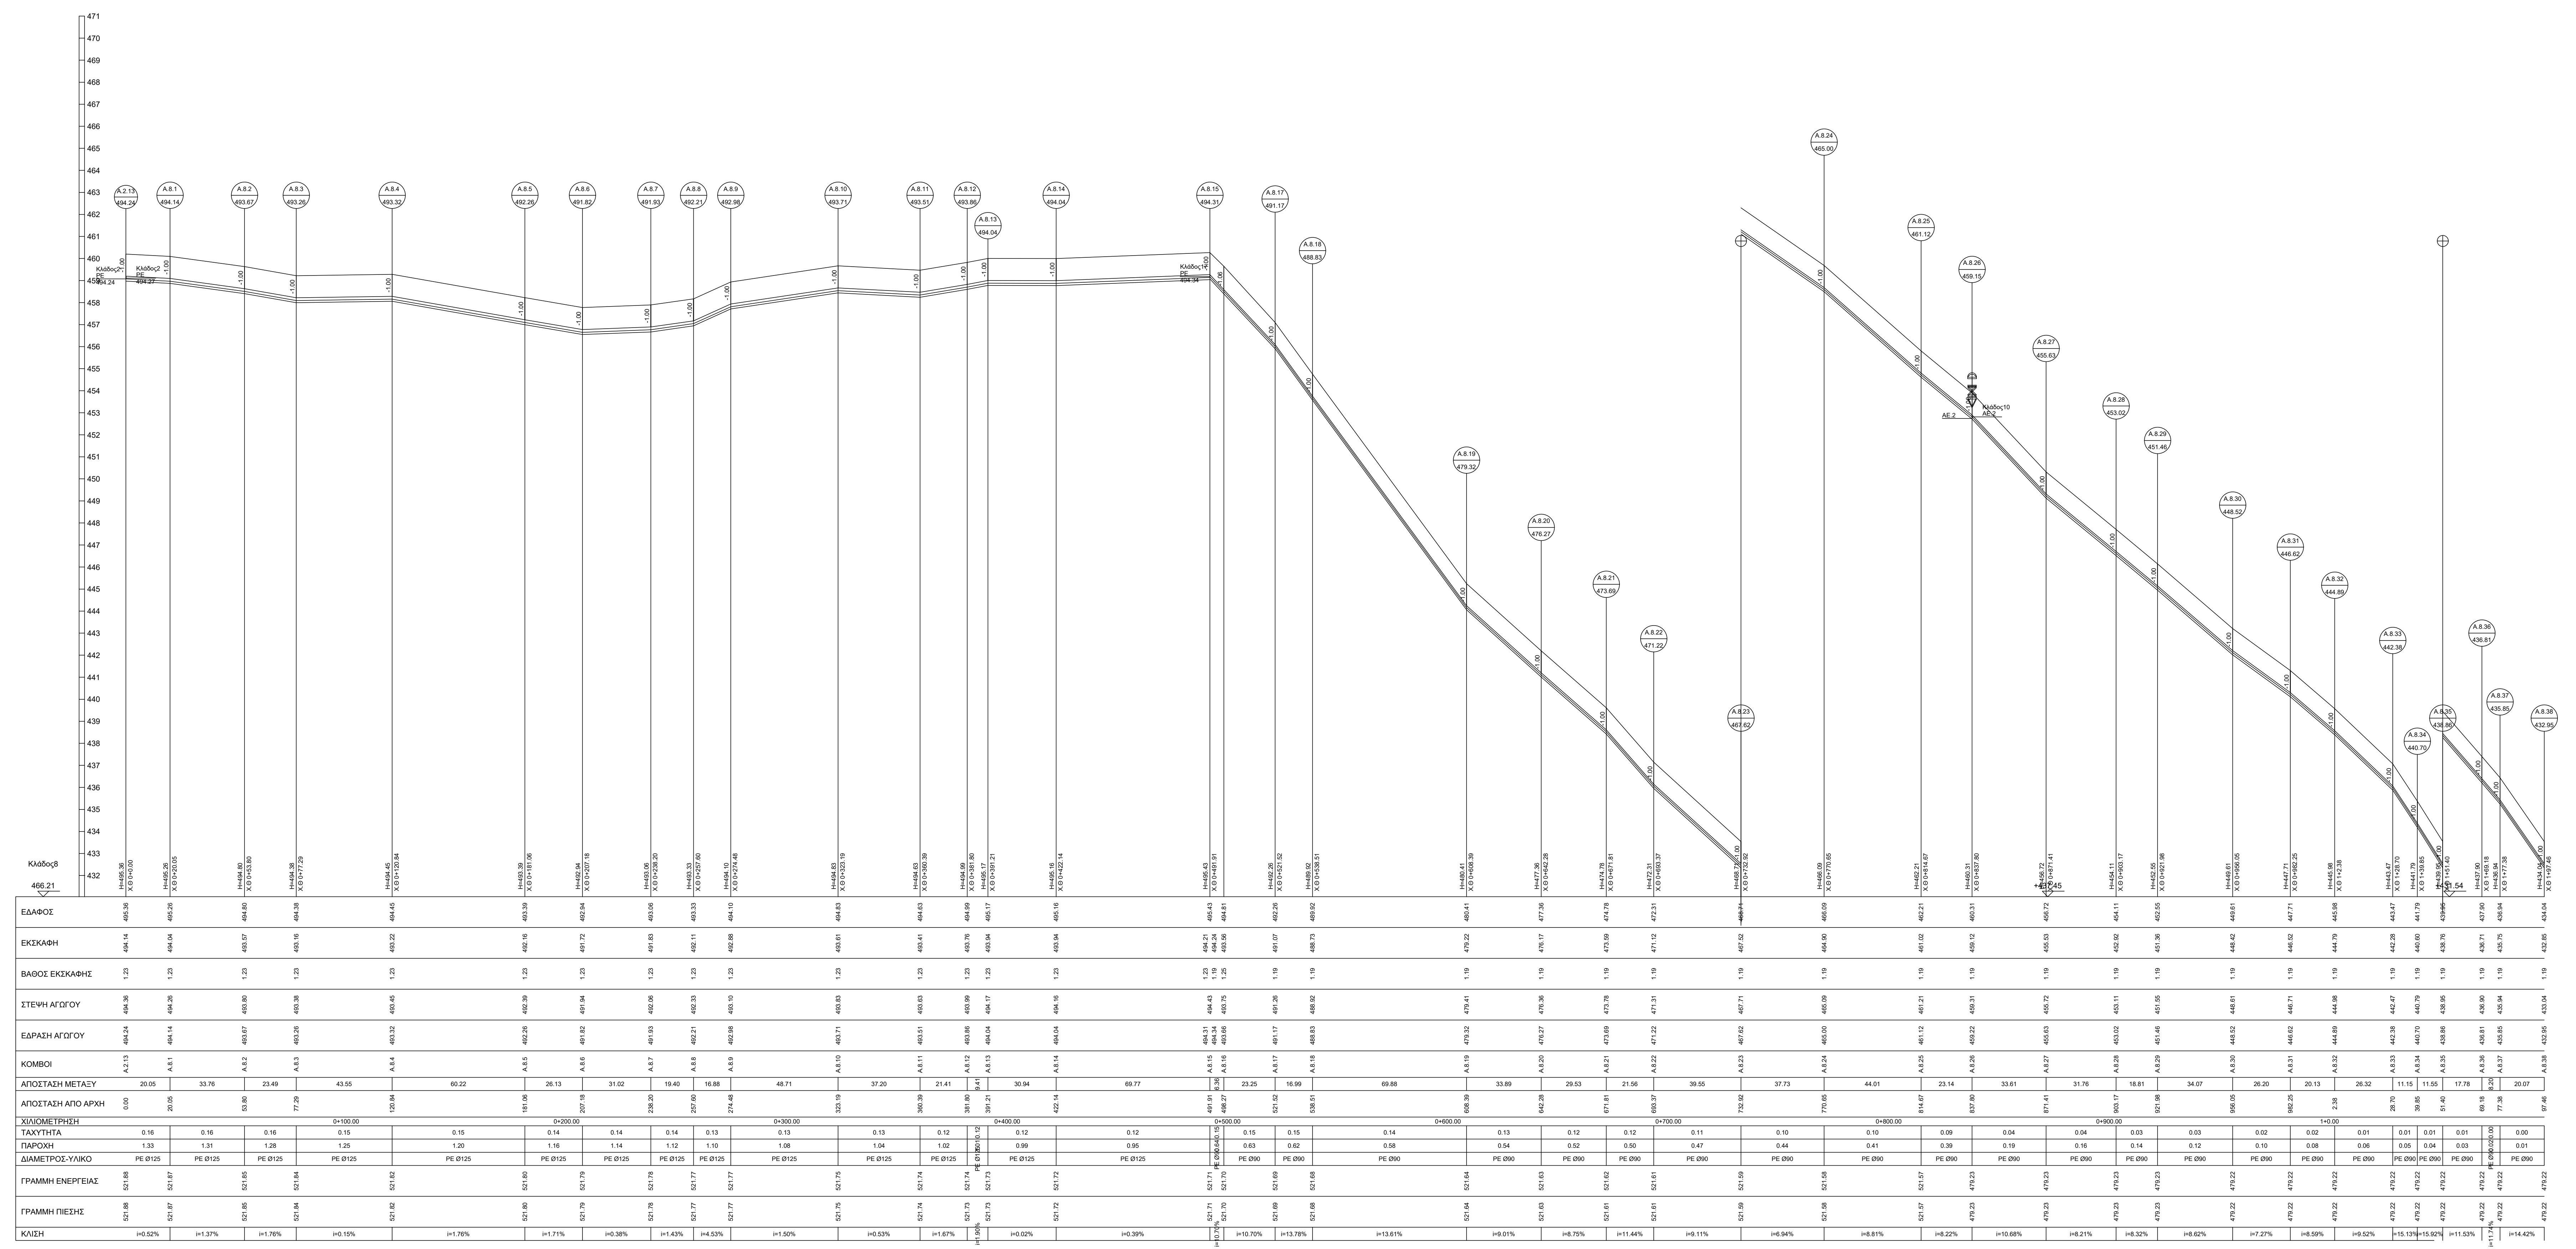

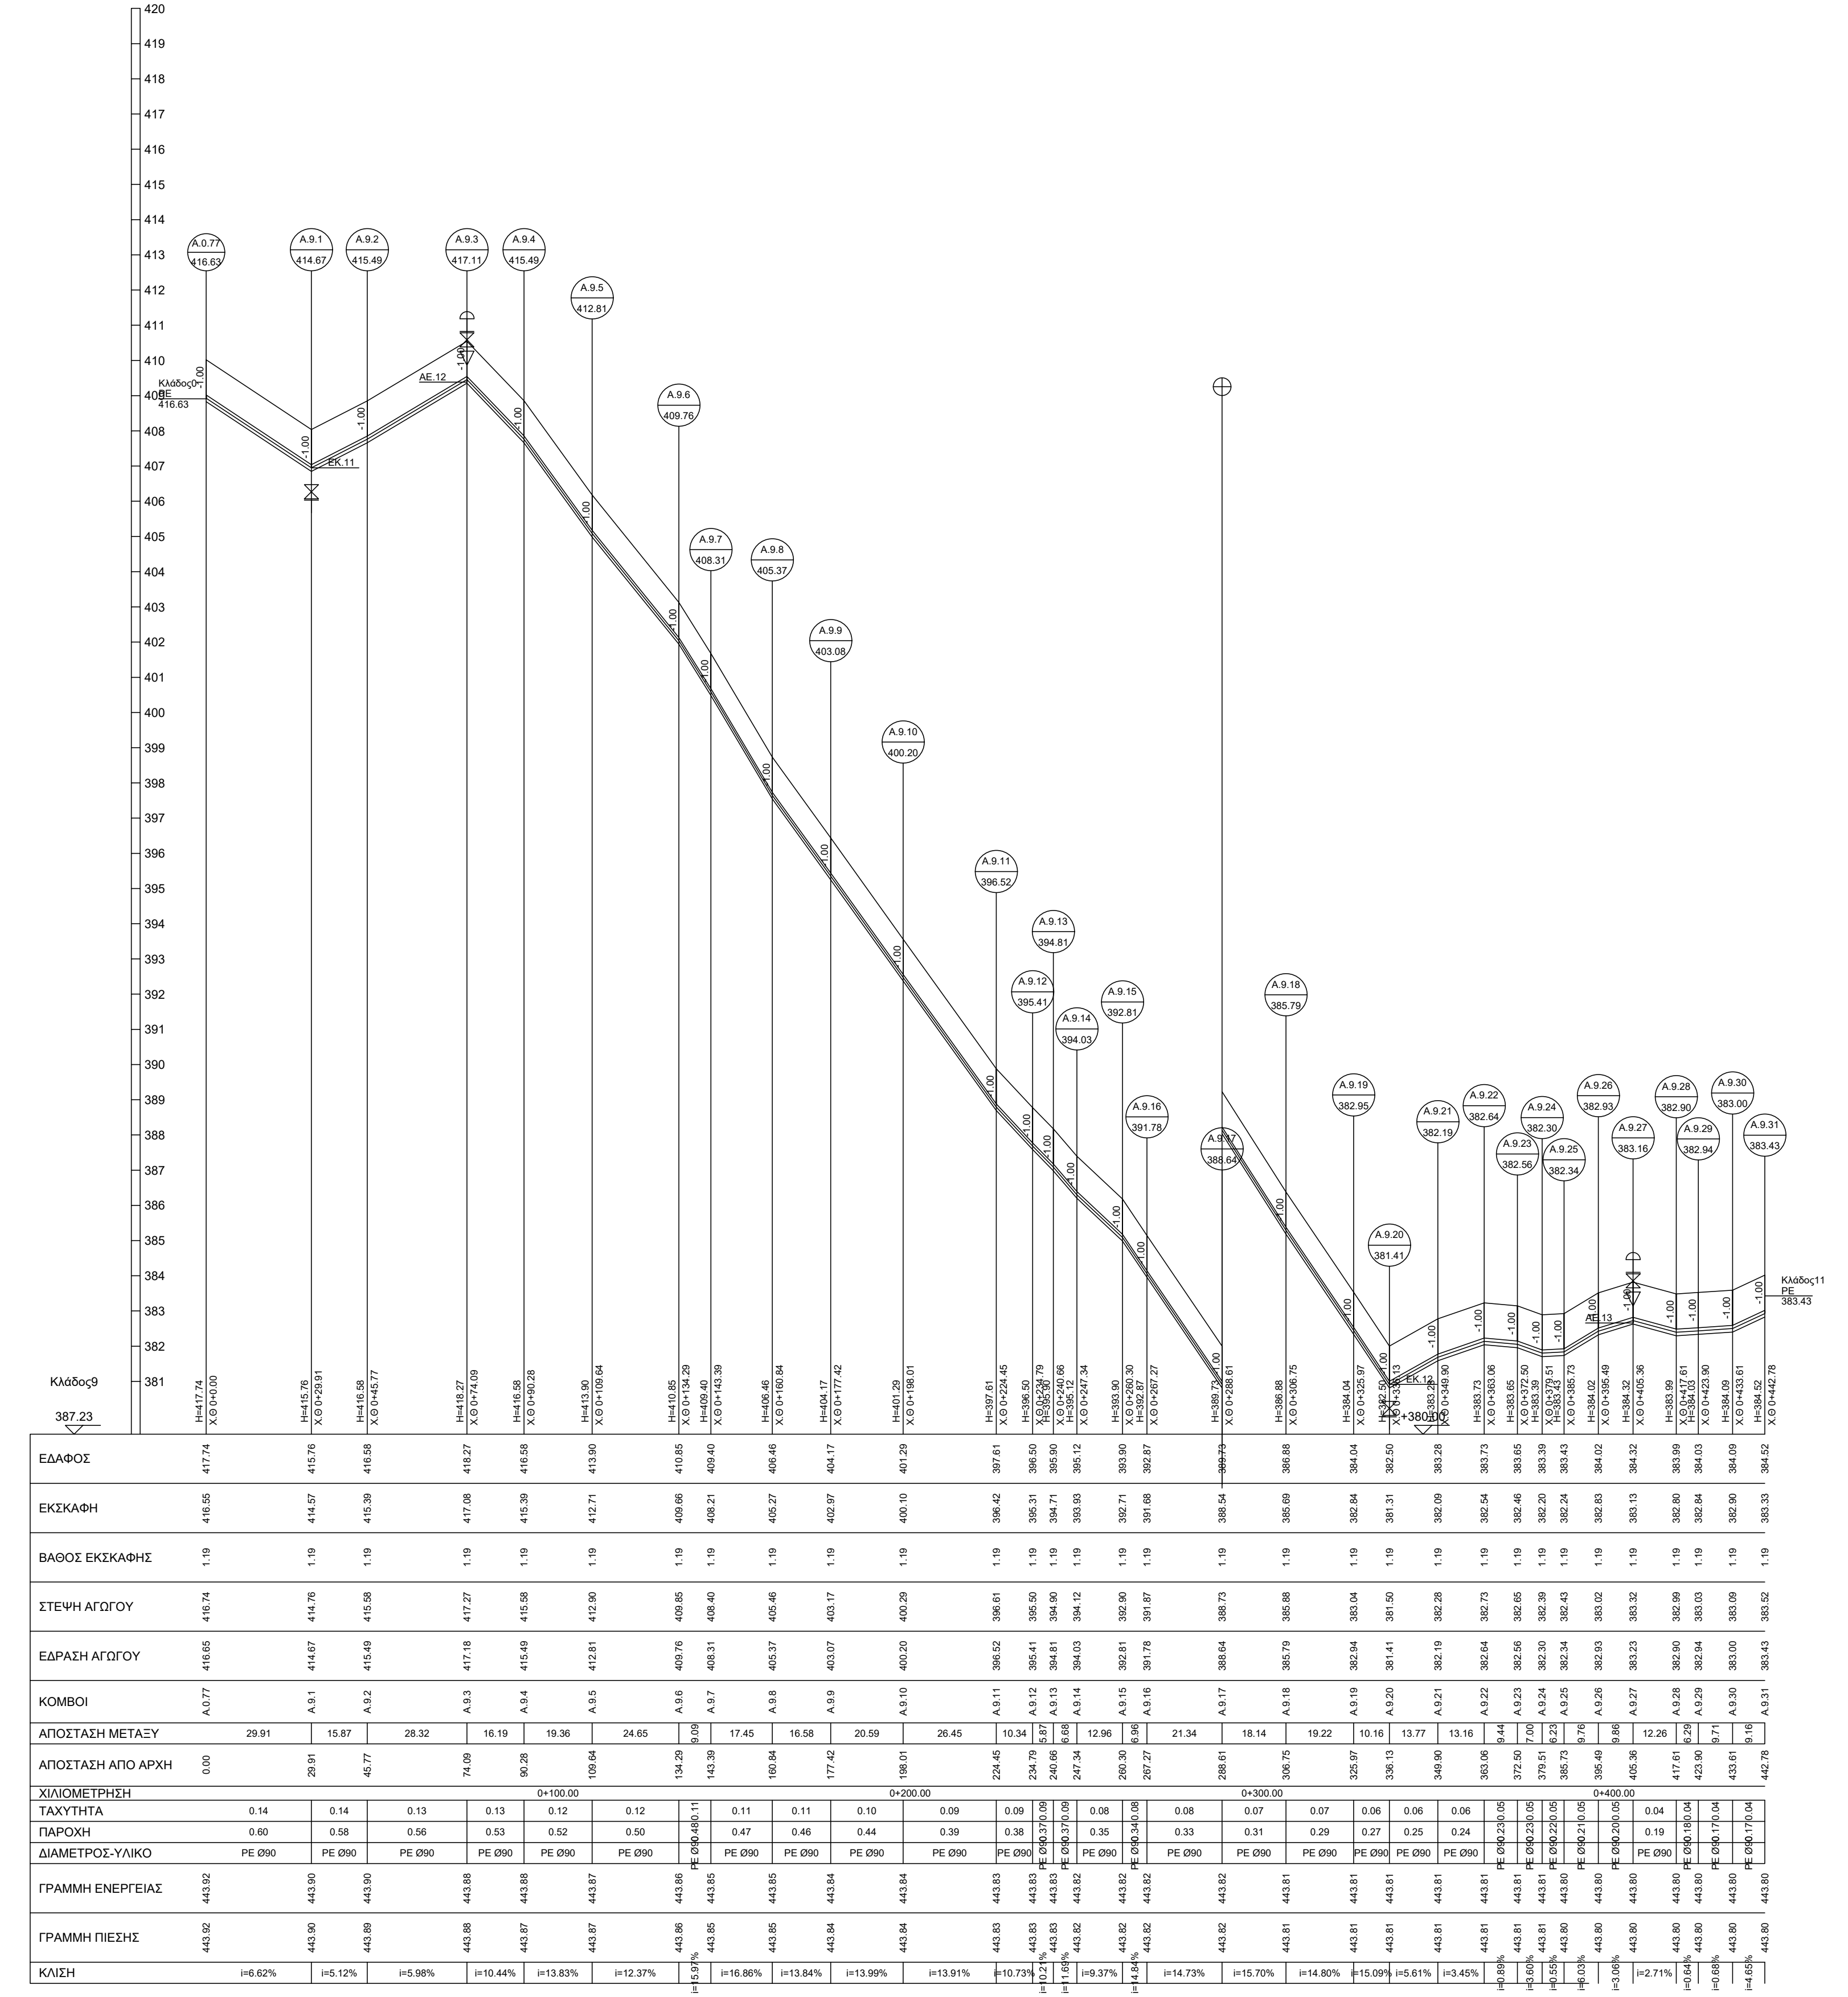

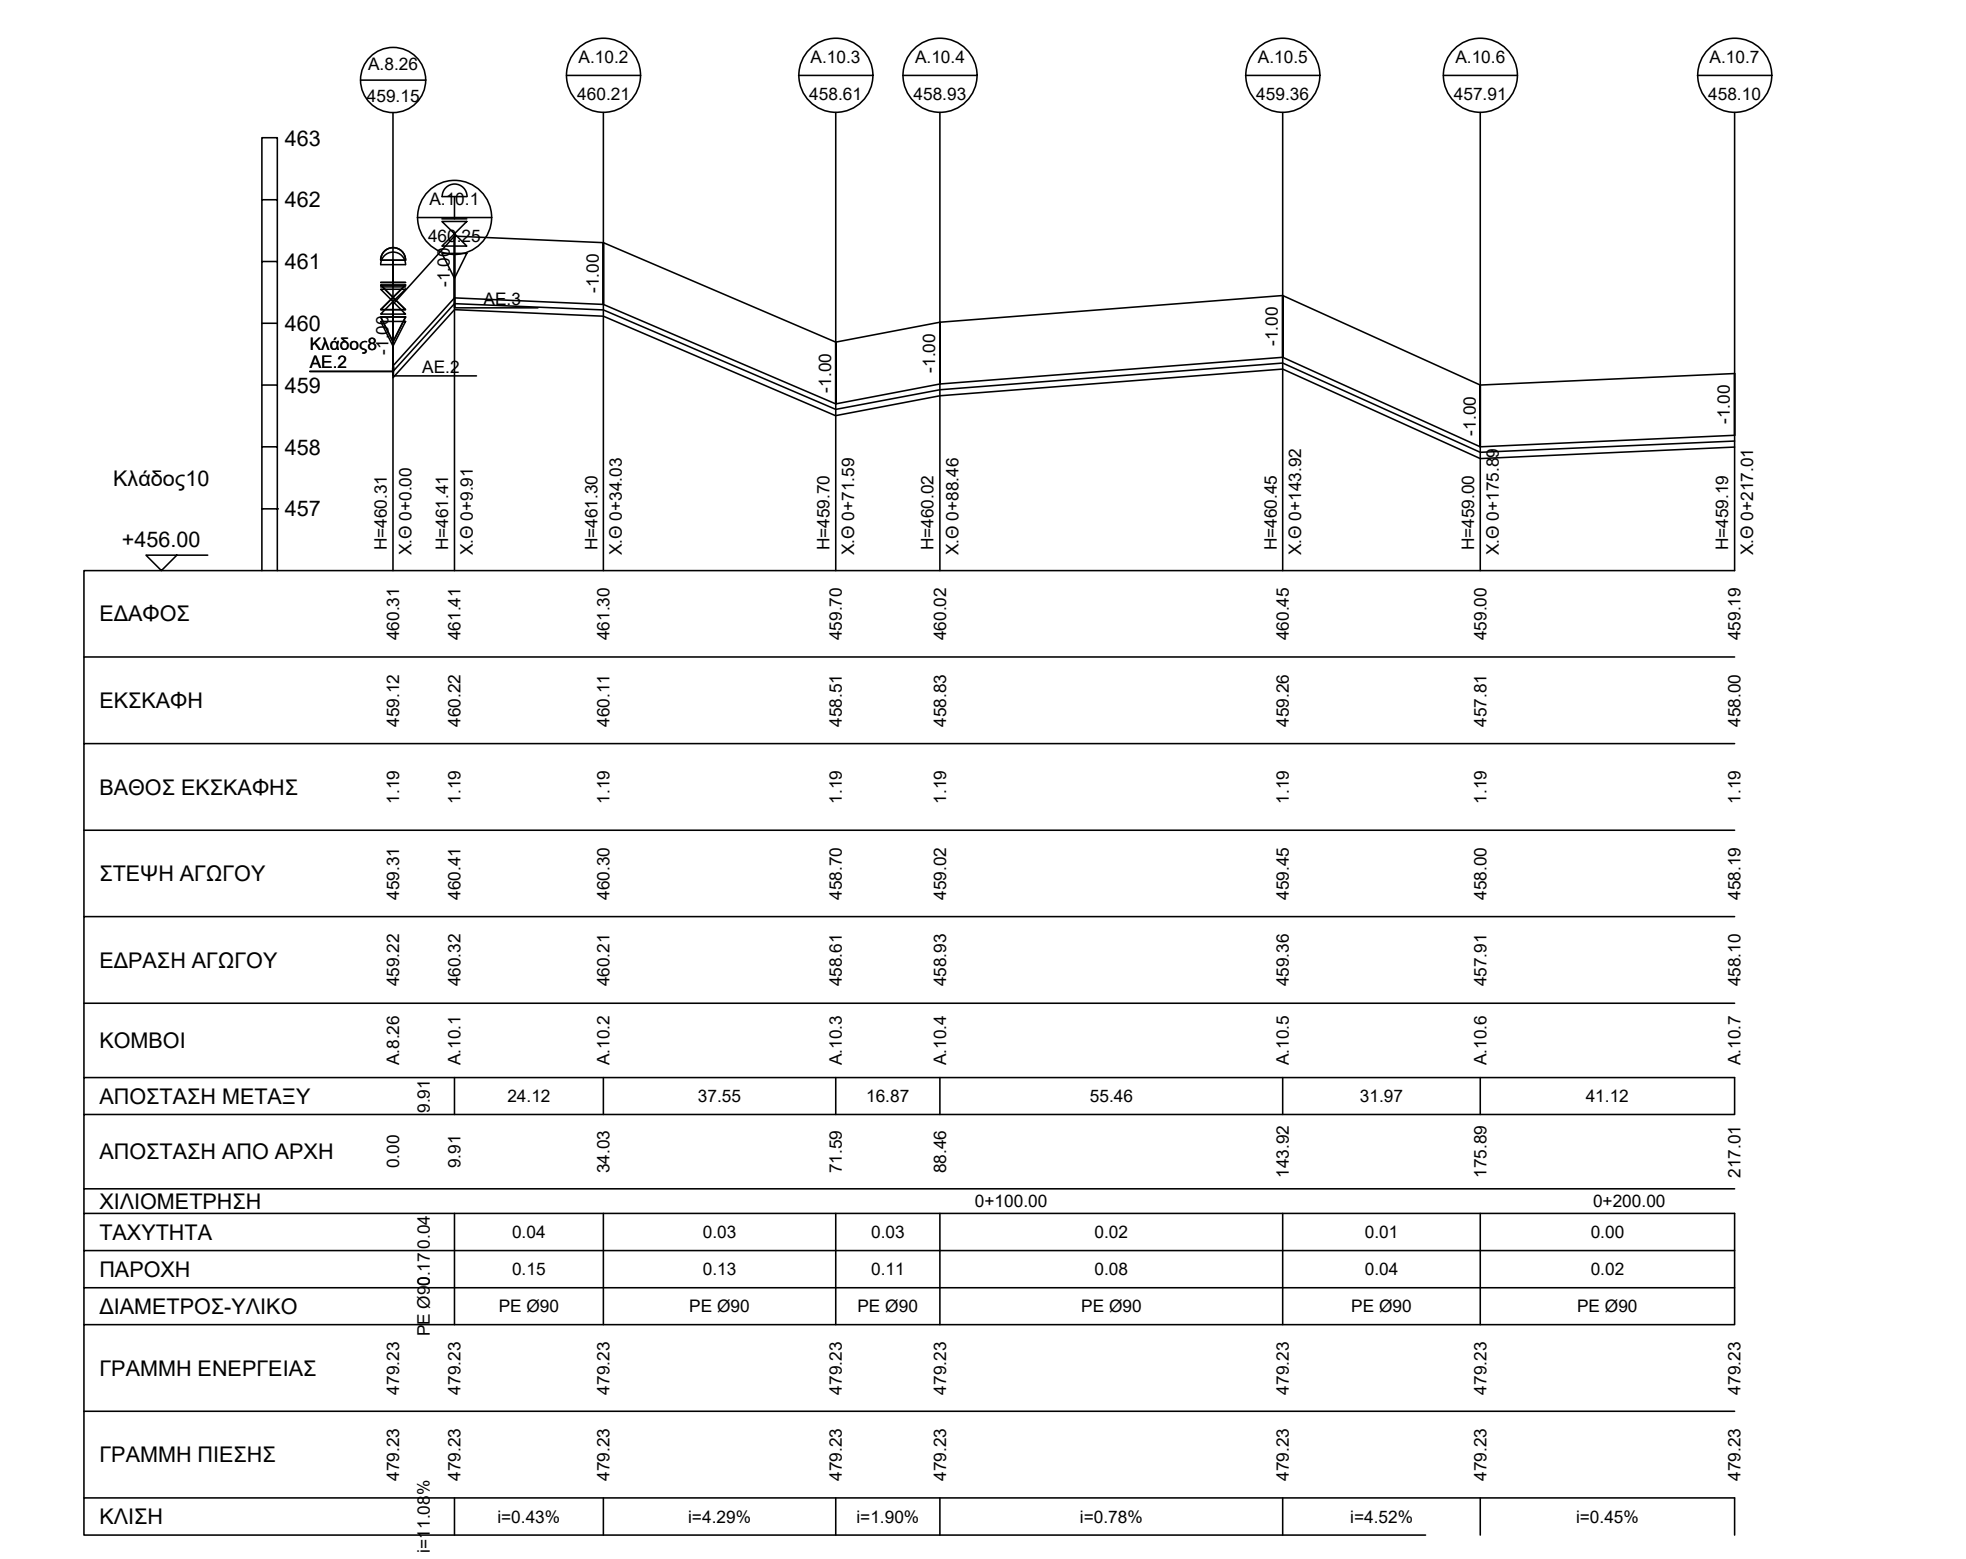

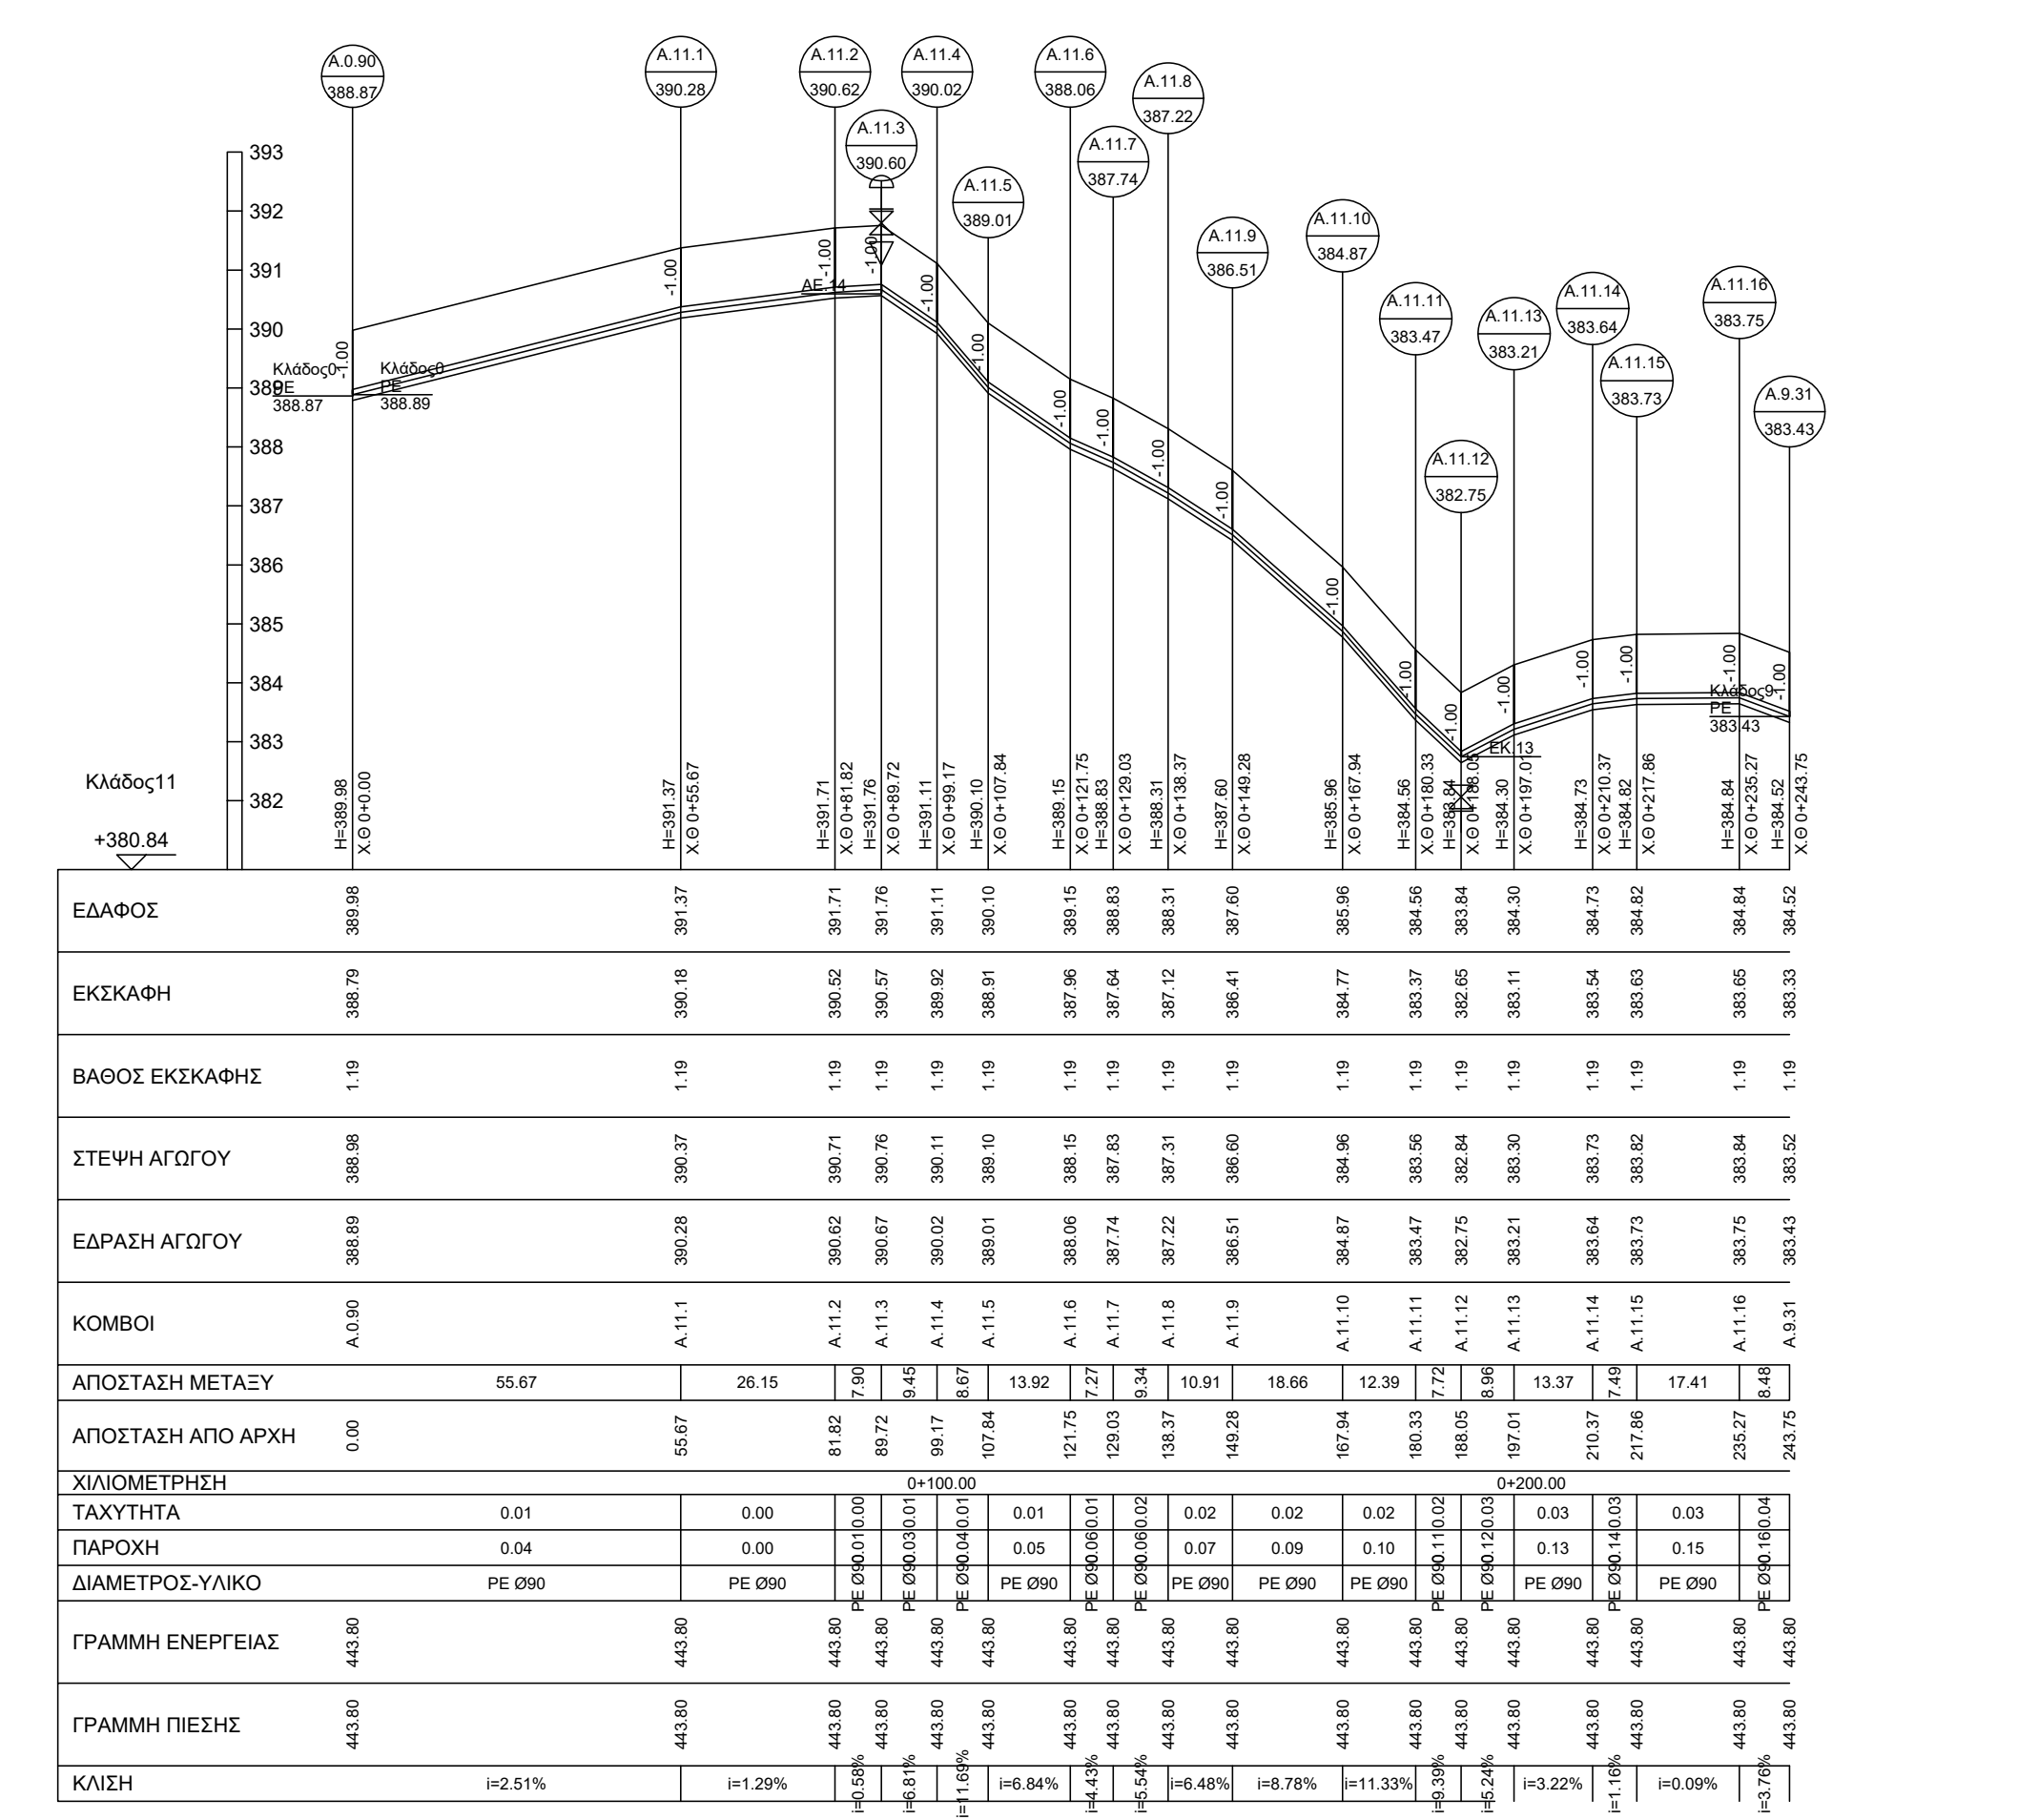

ΠΡΟΪΣΤΑΜΕΝΗ ΑΡΧΗ:

ΕΛΛΗΝΙΚΗ ΔΗΜΟΚΡΑΤΙΑ
ΠΕΡΙΦΕΡΕΙΑ ΗΠΕΙΡΟΥ
ΔΗΜΟΣ ΔΩΔΩΝΗΣ

ΕΡΓΟ:

ΒΕΛΤΙΩΣΗ ΥΠΟΔΟΜΩΝ ΥΔΡΕΥΣΗΣ
Δ.Ε. ΛΑΚΚΑΣ ΣΟΥΛΙΟΥ

ΑΡΙΘ. ΣΧΕΔΙΟΥ	Θ Ε Μ Α
Μ.3	ΜΗΚΟΤΟΜΗ 3 ΡΩΜΑΝΟΣ
ΚΛΙΜΑΚΑ	
1:1000/1:100	

ΣΥΝΤΑΞΗ	Υ Π Ο Γ Ρ Α Φ Η
ΚΟΥΚΝΑΚΟΣ ΑΓΓ. ΠΑΝΑΓΙΩΤΗΣ ΔΙΠΛ. ΠΟΛΙΤΙΚΟΣ ΜΗΧΑΝΙΚΟΣ Δ.Π.Θ. ΜΕΛΟΣ Τ.Ε.Ε. Α.Μ. 94410 ΜΕΡΑΡΧΙΑΣ 49 - ΣΕΡΡΕΣ ΤΗΛ 2321 3 04151 ΑΦΜ 100892965 - Α' ΔΟΥ ΣΕΡΡΩΝ GEORGIOS NAOUM	PANAGIOTIS KOUKNAKOS Digitally signed by PANAGIOTIS KOUKNAKOS Date: 2022.09.28 20:54:29 +03'00'
ΣΕΡΡΕΣ ΣΕΠΤΕΜΒΡΙΟΣ 2022 30.09.2022 08:48	

Ε Λ Ε Γ Χ Ο Σ Υ Π Η Ρ Ε Σ Ι Α Σ	
Ε Γ Κ Ρ Ι Τ Ι Κ Η Α Π Ο Φ Α Σ Η	Α Ρ .